


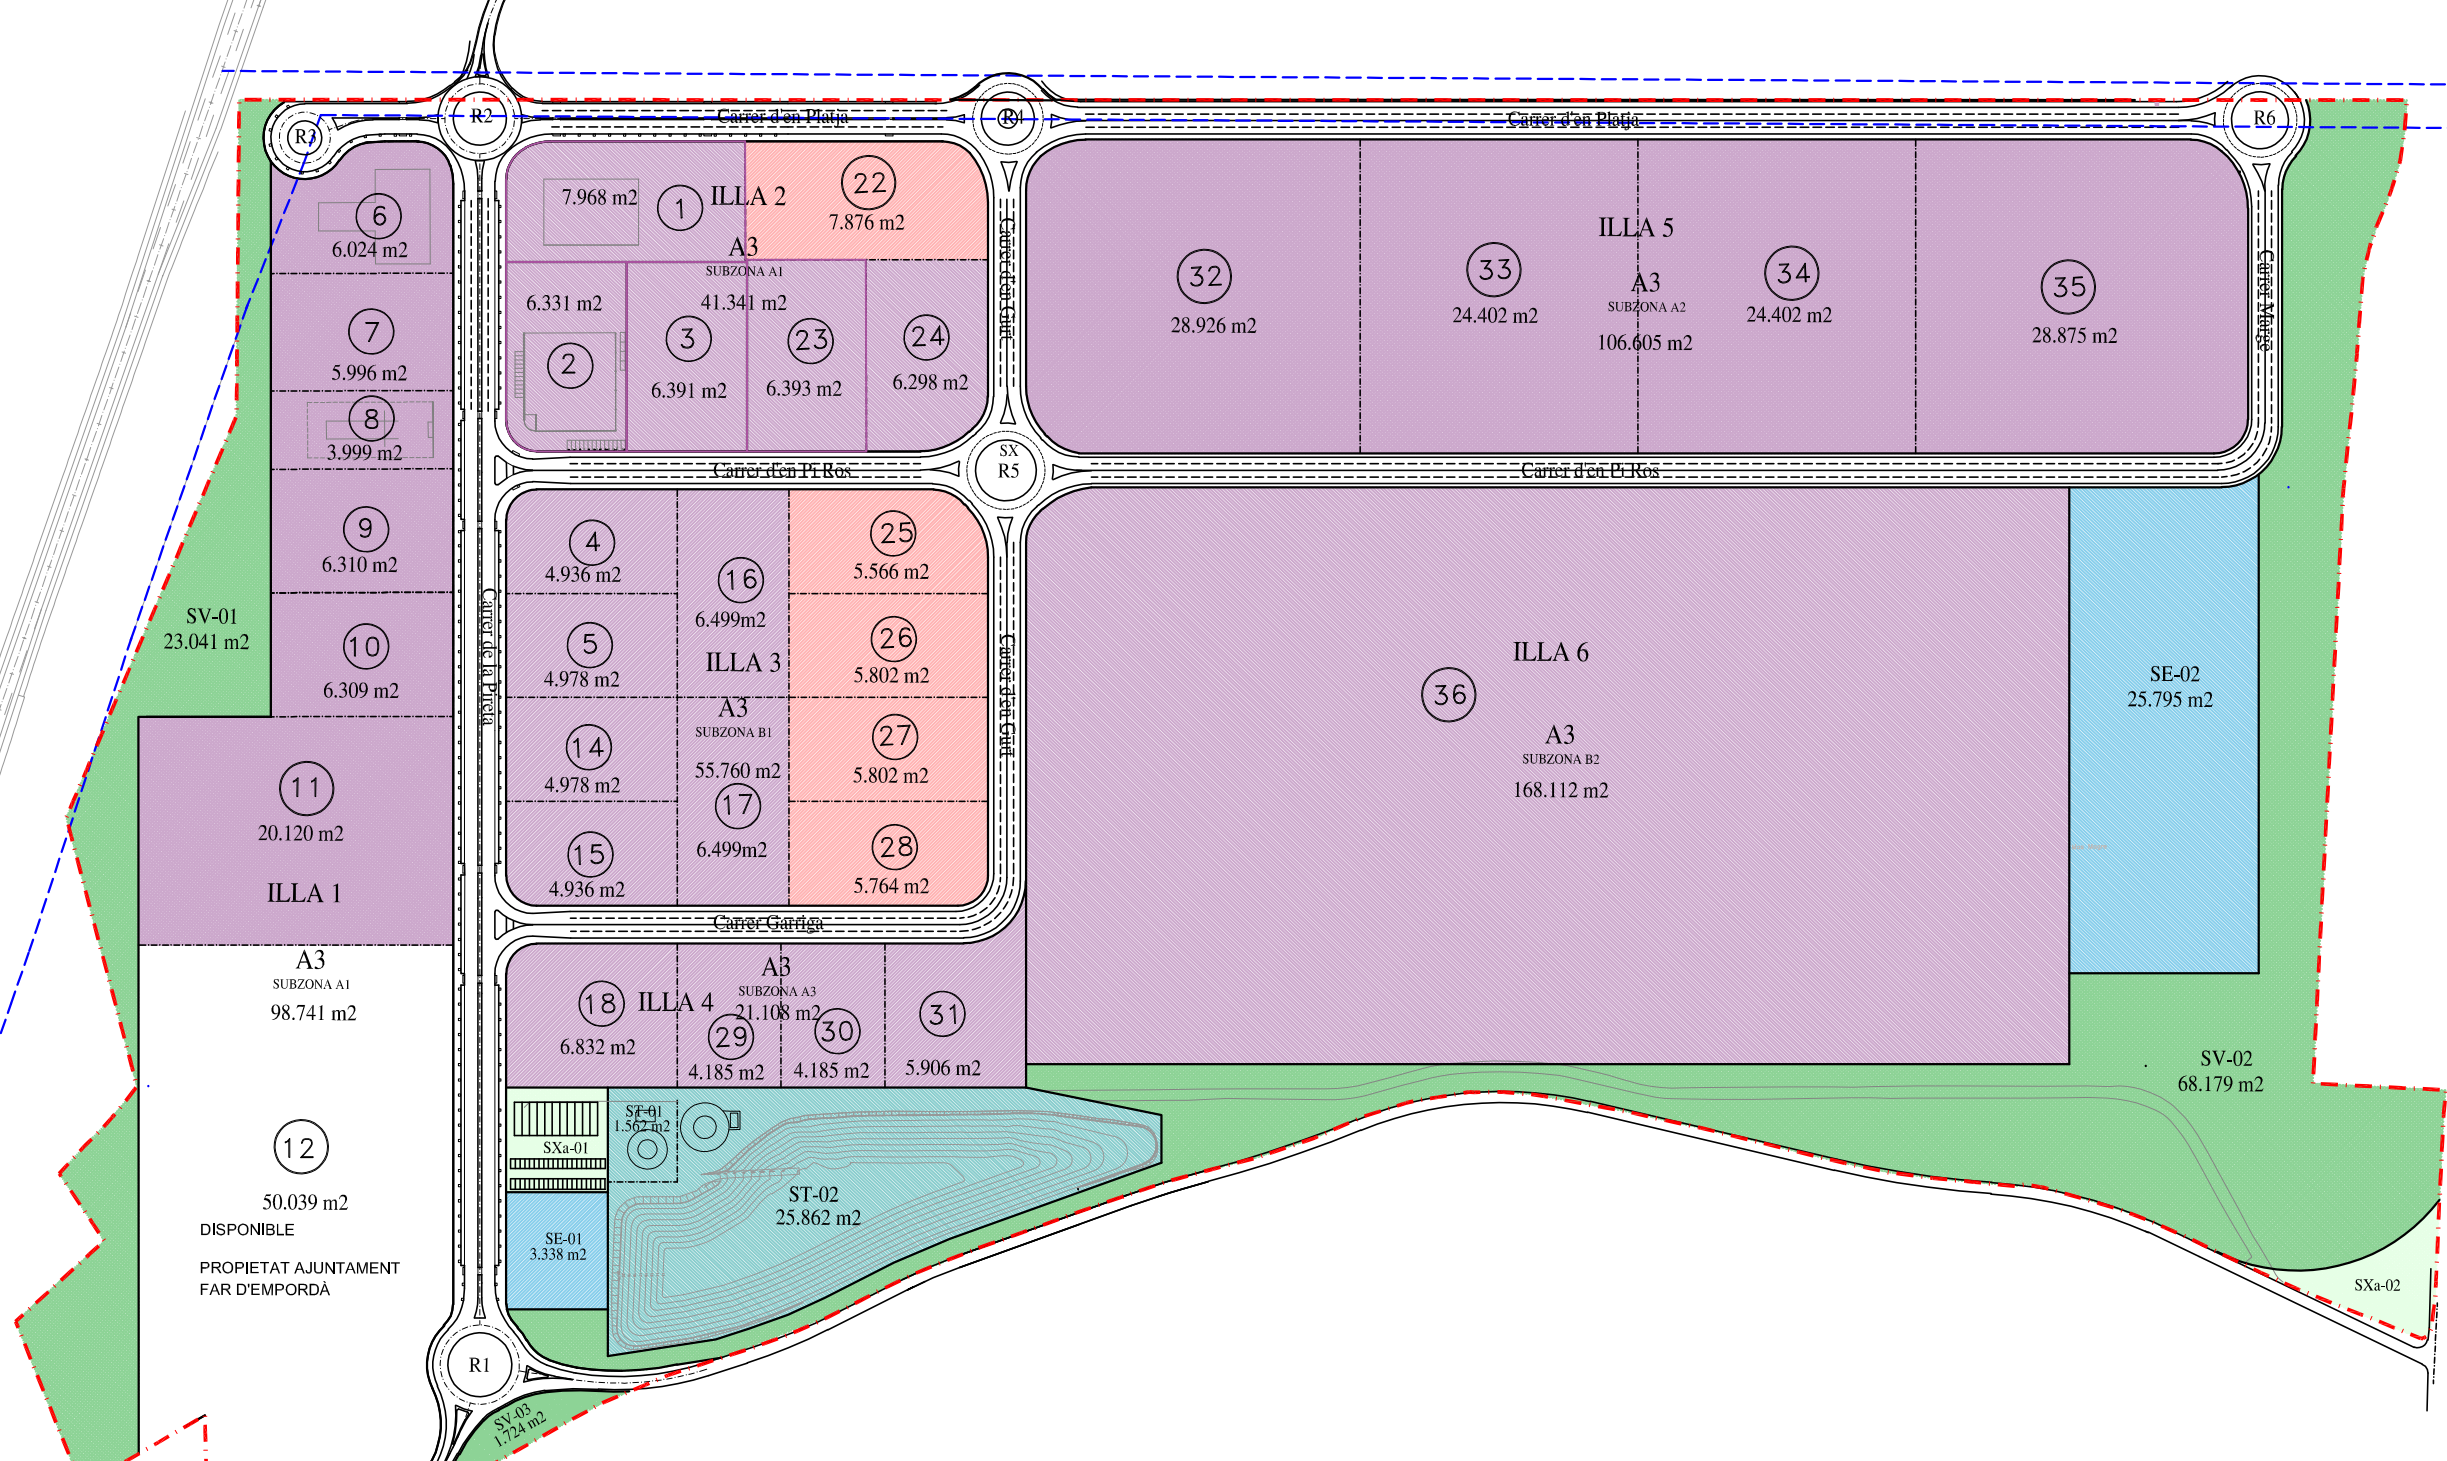

- LÍMIT ÀMBIT PLA PARCIAL LOGIS EMPORDÀ
- - - LÍMIT EDIFICABILITAT
- SISTEMES
- SX-VIARI
- SXa-APARCAMENT
- SXa-RESERVA VIÀRIA
- SV-ESPAIS LLIURES PÚBLICS
- SE-EQUIPAMTS
- ST-SERVEIS TÈCNICS
- ZONES
- DISPONIBLE / AVAILABLE
- VENDIDO / SOLD



REDACTOR DEL PROJECTE
CIMALSA
Carolina Guerrero

TÍTOL DEL PROJECTE
COMERCIALITZACIÓ PARCEL·LES LOGIS EMPORDÀ

CODI
ESCALA
ORIGINAL 1/2.000
REDUÏDA 1/4.000

TÍTOL DEL PLANOL
PARCEL·LES DISPONIBLES

| | |
|-----------------|---------|
| Núm. DEL PLANOL | DATA |
| 2 | 05/2022 |
| FULL DE | FITXER |