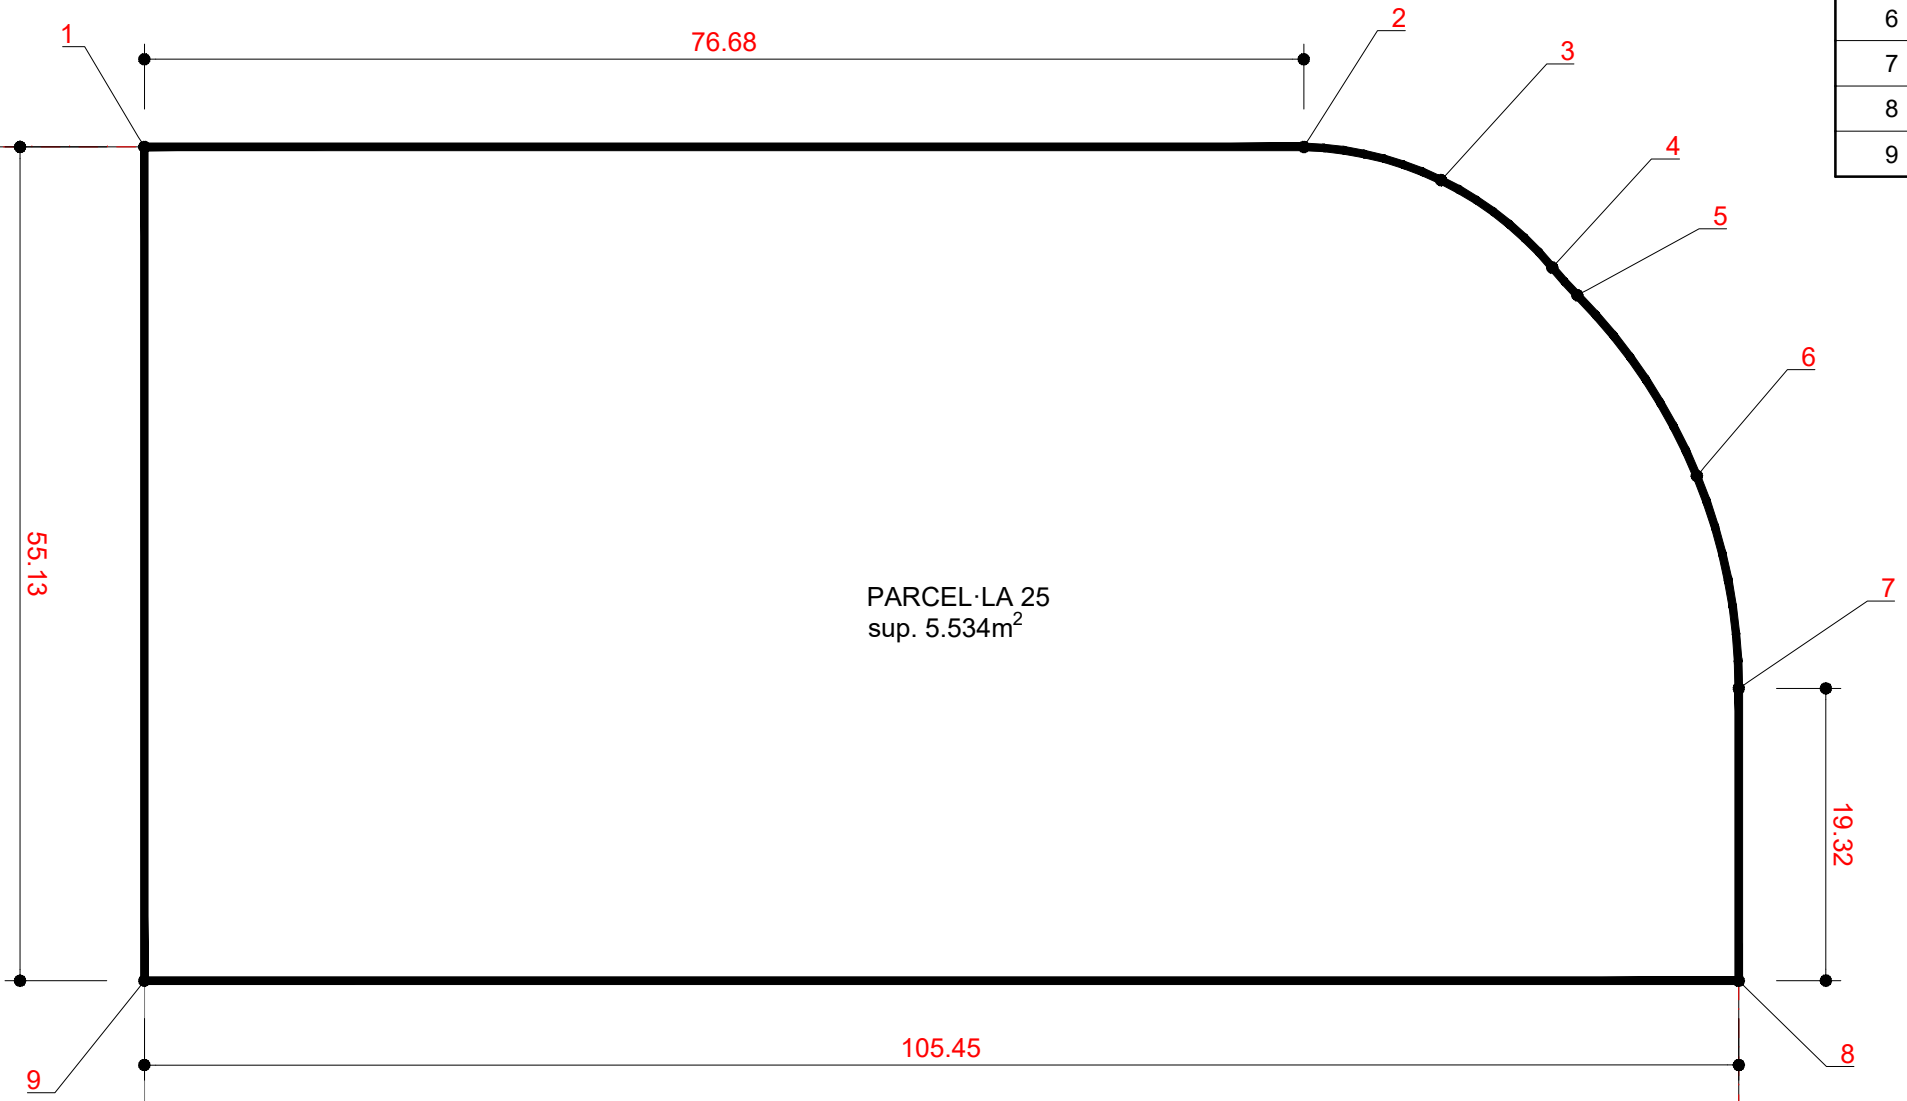


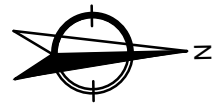
COORDENADES PARCEL·LA 25		
PUNT	X	Y
1	499295.950	4675687.265
2	499297.705	4675763.924
3	499300.110	4675772.957
4	499306.048	4675780.176
5	499307.923	4675781.794
6	499320.045	4675789.419
7	499334.155	4675791.868
8	499353.479	4675791.426
9	499351.065	4675686.005

(PUNT MIG ARC)



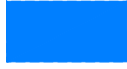

(PUNT MIG ARC)



PARCEL·LA 25  
sup. 5.534m<sup>2</sup>



LLEGENDA PARCEL·LA 25

-  Delimitació parcel·la
-  Servituds instal·lacions soterrades 0m<sup>2</sup>
-  Servitud estació transformadora 0m<sup>2</sup>
-  Superfície total servituds 0m<sup>2</sup>

PARCEL·LA 25  
sup. 5.534m<sup>2</sup>

