


PARCEL·LES DE SERVEIS	
Superfície total:	42.194 m ²
Edificabilitat:	1,66 m ² st/m ² sòl
Ocupació:	60%
Alçada reguladora:	25 m (PB+6)
Usos admesos:	
	Oficines, serveis
	Restauració, hotel
	Recreatiu, centre convencions
	Comerç a l'engròs
	Comerç al detall segons PTSEC (no TUC)



PARCEL·LA LOG-5	
Superfície total:	18.939 m ²
Edificabilitat:	0,83
Ocupació:	62%
Alçada reguladora:	15 m (PB+3)
Usos admesos:	
	Transport, distribució i logística
	Processos finals, ensamblatge, acabat, embalatge
	Serveis tecnològics, serveis al transport
	Abastament i venda al major

PARCEL·LA 12 CONTROL I SERVEIS	
Superfície total:	6.511 m ²
Edificabilitat:	0,60
Ocupació:	60%
Alçada reguladora:	15 m (PB+3)
Usos admesos:	
	Oficines, serveis, cafeteria, restaurant
	Taller de vehicles
	Aparcament de vehicles (camions i lleugers)
	Transport, distribució i logística
	Serveis tecnològics, serveis al transport
	Comerç al detall (PTSEC) i comerç a l'engròs

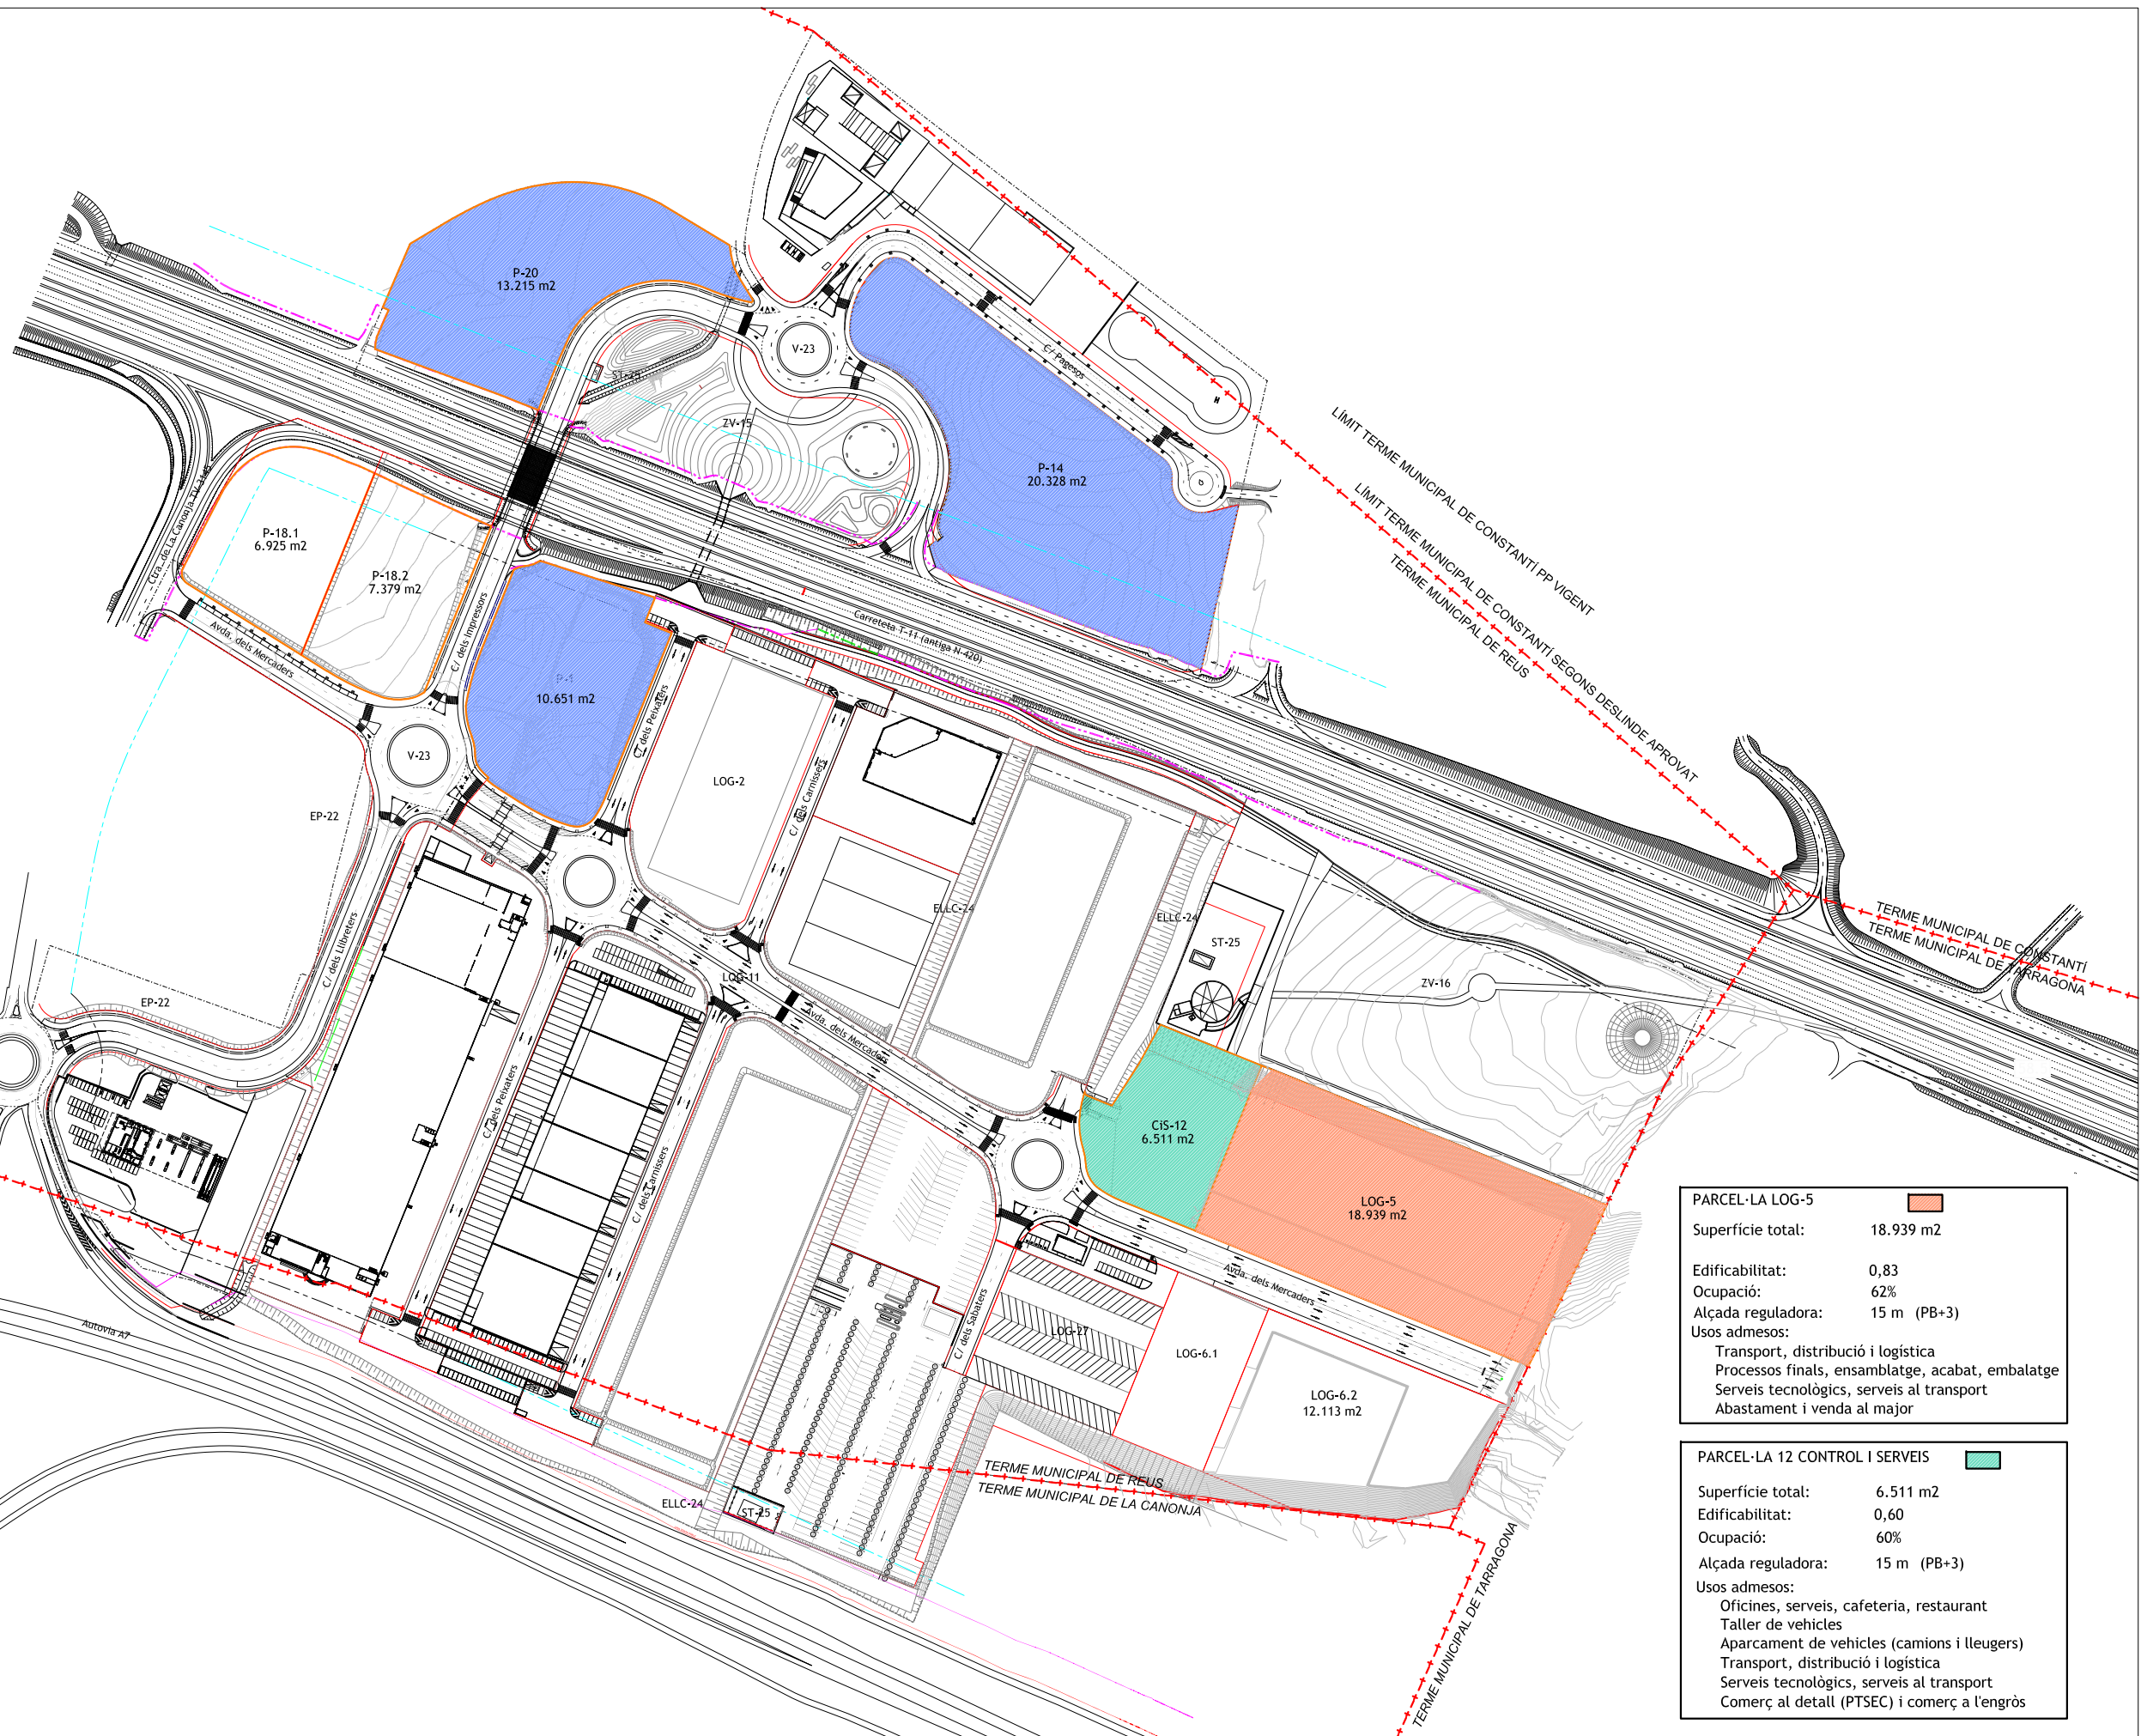

TÍTOL DEL PROJECTE

CIM EL CAMP OEST

ESCALA
A3: 1/3.000
A1: 1/1.500

TÍTOL DEL PLÀNOL

PARCEL·LES DISPONIBLES

Núm. DEL PLÀNOL
FULL DE

DATA
JUNY-2024
FITXER