


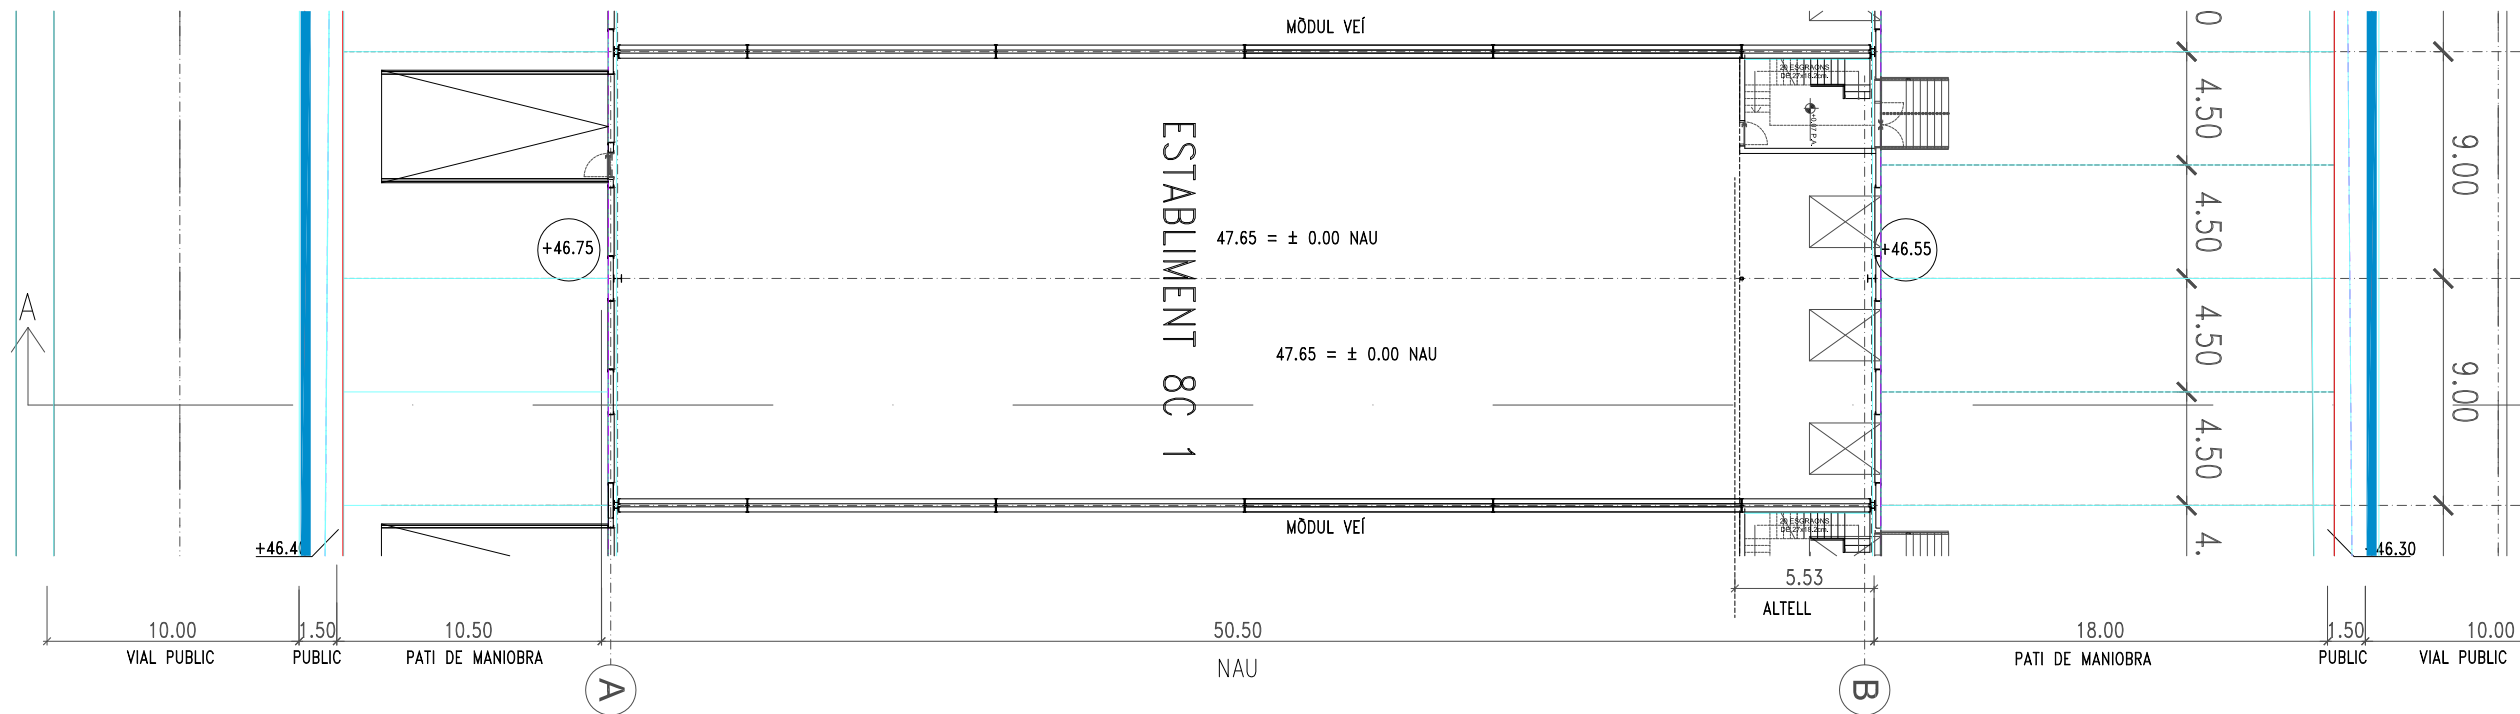


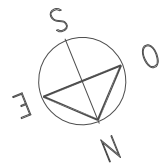

PLANTA NIVELL ±0.00

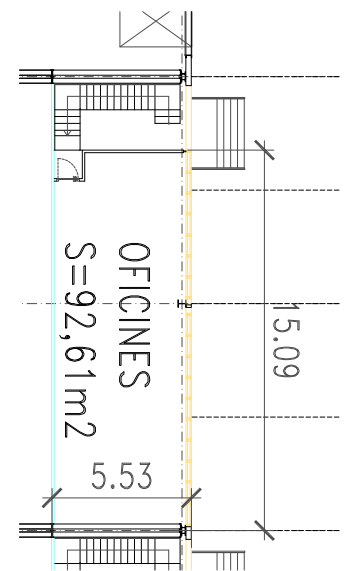


PLANTA ALTELL +3.68

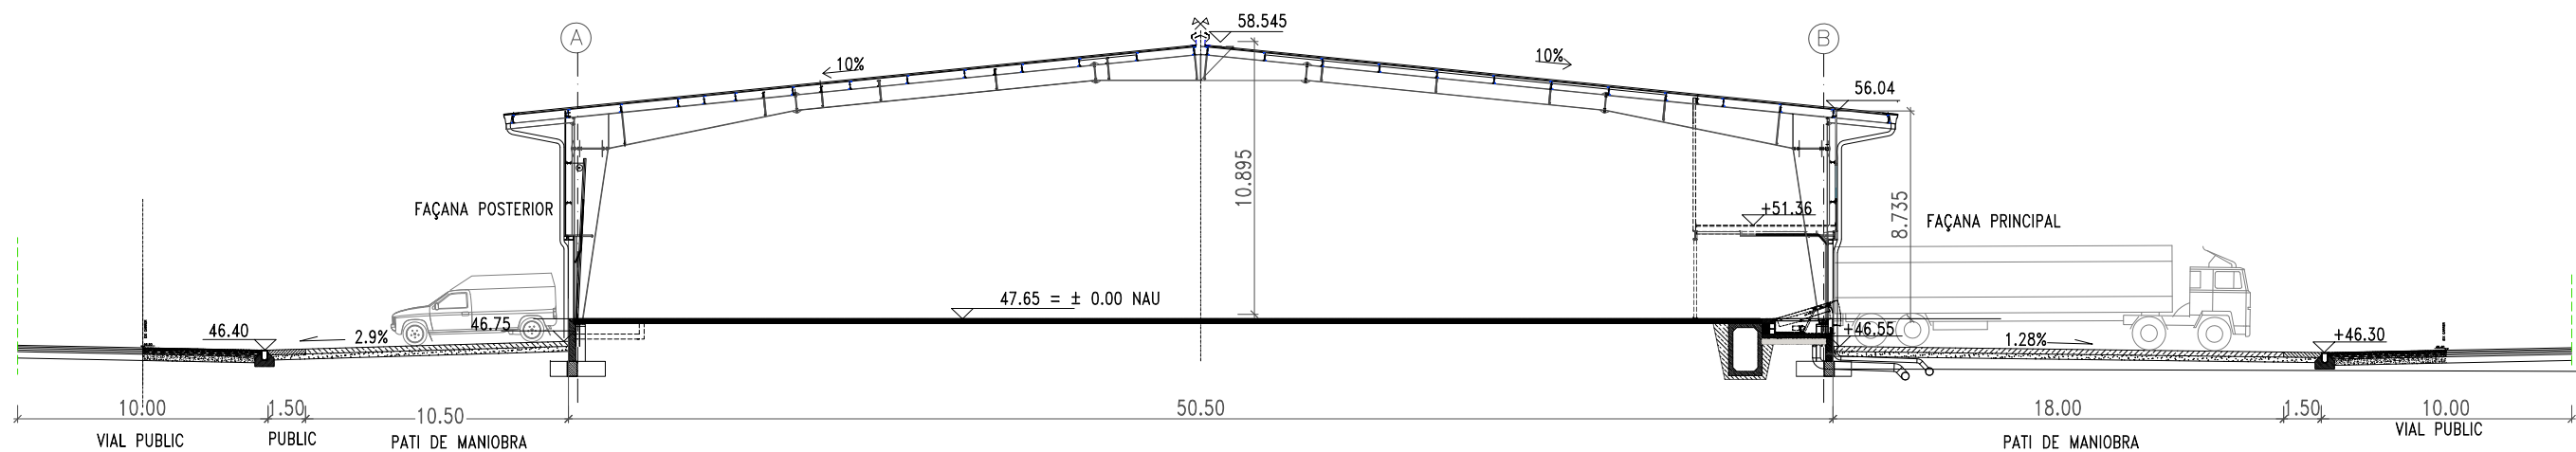



SECCIÓ A-A




FAÇANA PRINCIPAL

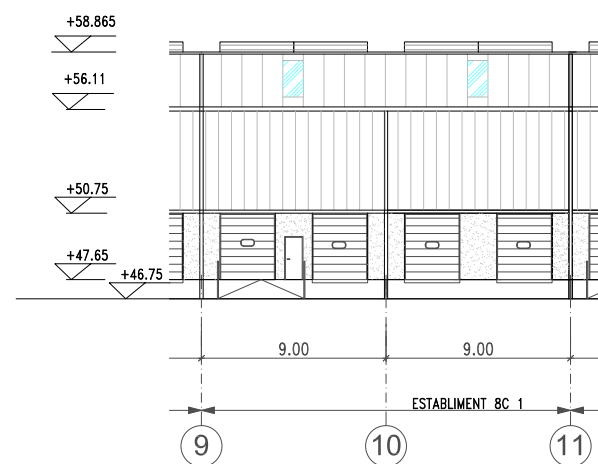


FAÇANA POSTERIOR

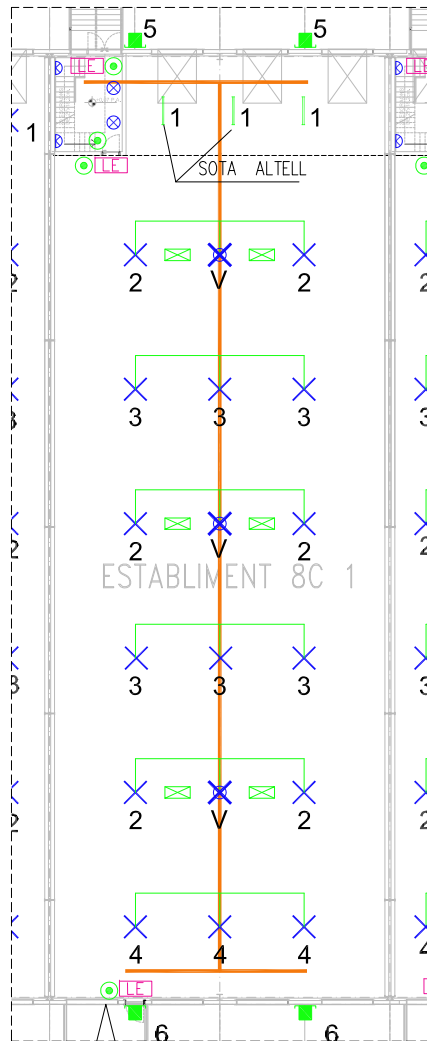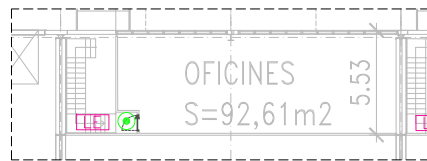


PLANTA NIVELL  
XARXA D'ENLLUMENAT INTERIOR

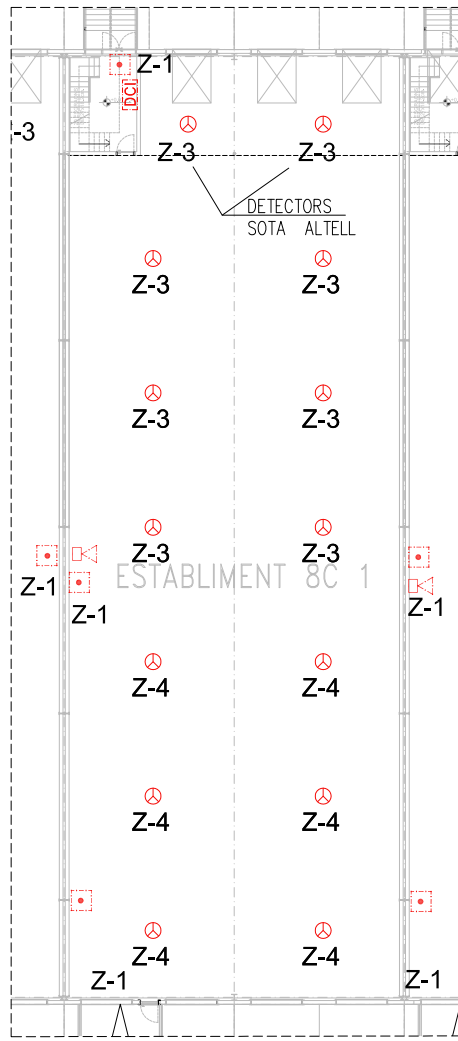

PLANTA NIVELL  
XARXA DETECCIÓ D'INCENDIS

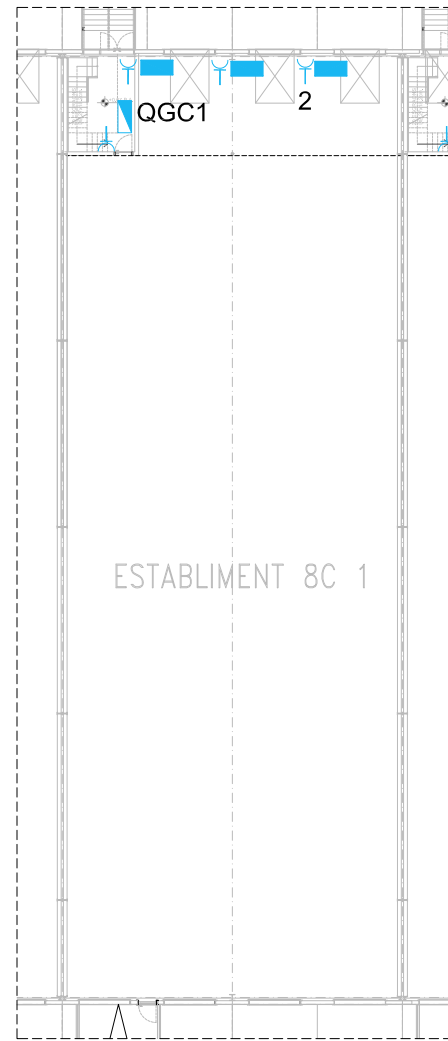

PLANTA NIVELL  
XARXA DE FORÇA

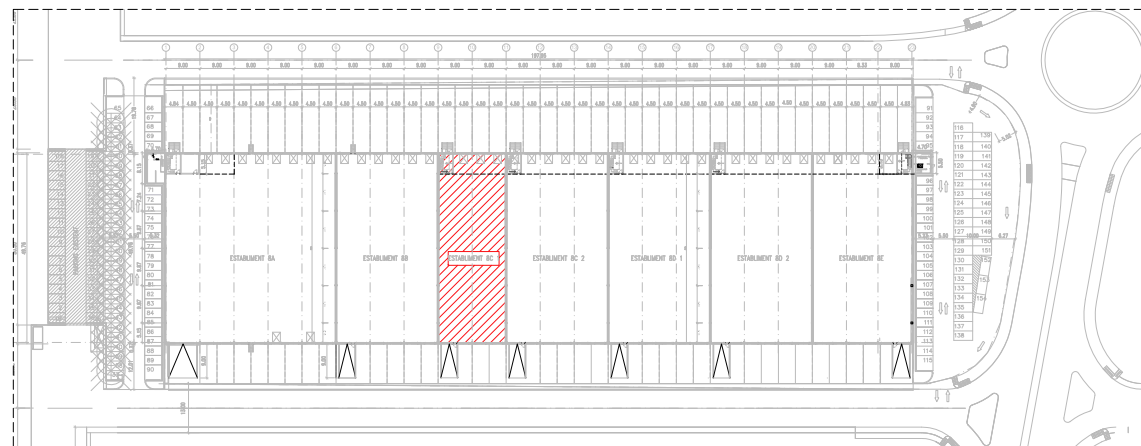

SITUACIÓ FINCA

| LLEGGENDA DETECCIÓ D'INCENDIS |                                |
|-------------------------------|--------------------------------|
|                               | DETECTOR DE FUMS               |
|                               | POLSADOR D'ALARMA D'INCENDIS   |
|                               | SIRENA INTERIOR                |
|                               | CENTRAL DE DETECCIÓ D'INCENDIS |

| LLEGGENDA XARXA DE FORÇA |                                |
|--------------------------|--------------------------------|
|                          | SUBQUADRE PLATAFORMES SQP      |
|                          | QUADRE DE PLATAFORMA           |
|                          | BASE D'ENDOLL II+T LATERAL 16A |
|                          | QUADRE DE DISTRIBUCIÓ QG..     |

| LLEGGENDA ENLLUMENAT INTERIOR |   |
|-------------------------------|---|
|                               | LLUMENERA AMB TANCAMENT DE VIDRE IP-54 EQUIPADA AMB 1 LÀMPADA DE VAPOR DE MERCURI DE 400W I 1 LÀMPADA INCANDESCENT PER A L'ENLLUMENAT DE VIGILÀNCIA |
|                               | LLUMENERA AMB TANCAMENT DE VIDRE IP-54 EQUIPADA AMB 1 LÀMPADA DE VAPOR DE MERCURI DE 400W                                                           |
|                               | LLUMENERA FLUORESCENT ESTANC IP-66 DE 2x58W, DE POLIESTER AMB FIBRA DE VIDRE I DIFUSOR DE POLICARBONAT                                              |
|                               | BLOC AUTÒNOM ESTANC IP-667 D'ENLLUMENAT D'EMERGÈNCIA I SENYALITZACIÓ DE 583 LUMENS                                                                  |
|                               | BLOC AUTÒNOM ESTANC IP-667 D'ENLLUMENAT D'EMERGÈNCIA DE 1200 LUMENS                                                                                 |
|                               | PROYECTOR PER A INTÈMPERIE IP-65 EQUIPAT AMB 1 LÀMPADA DE VAPOR DE SODI DE 100W                                                                     |
|                               | POLSADOR MANIOBRA DE VIGILÀNCIA   |
|                               | SAFATA PORTACABLES   |