


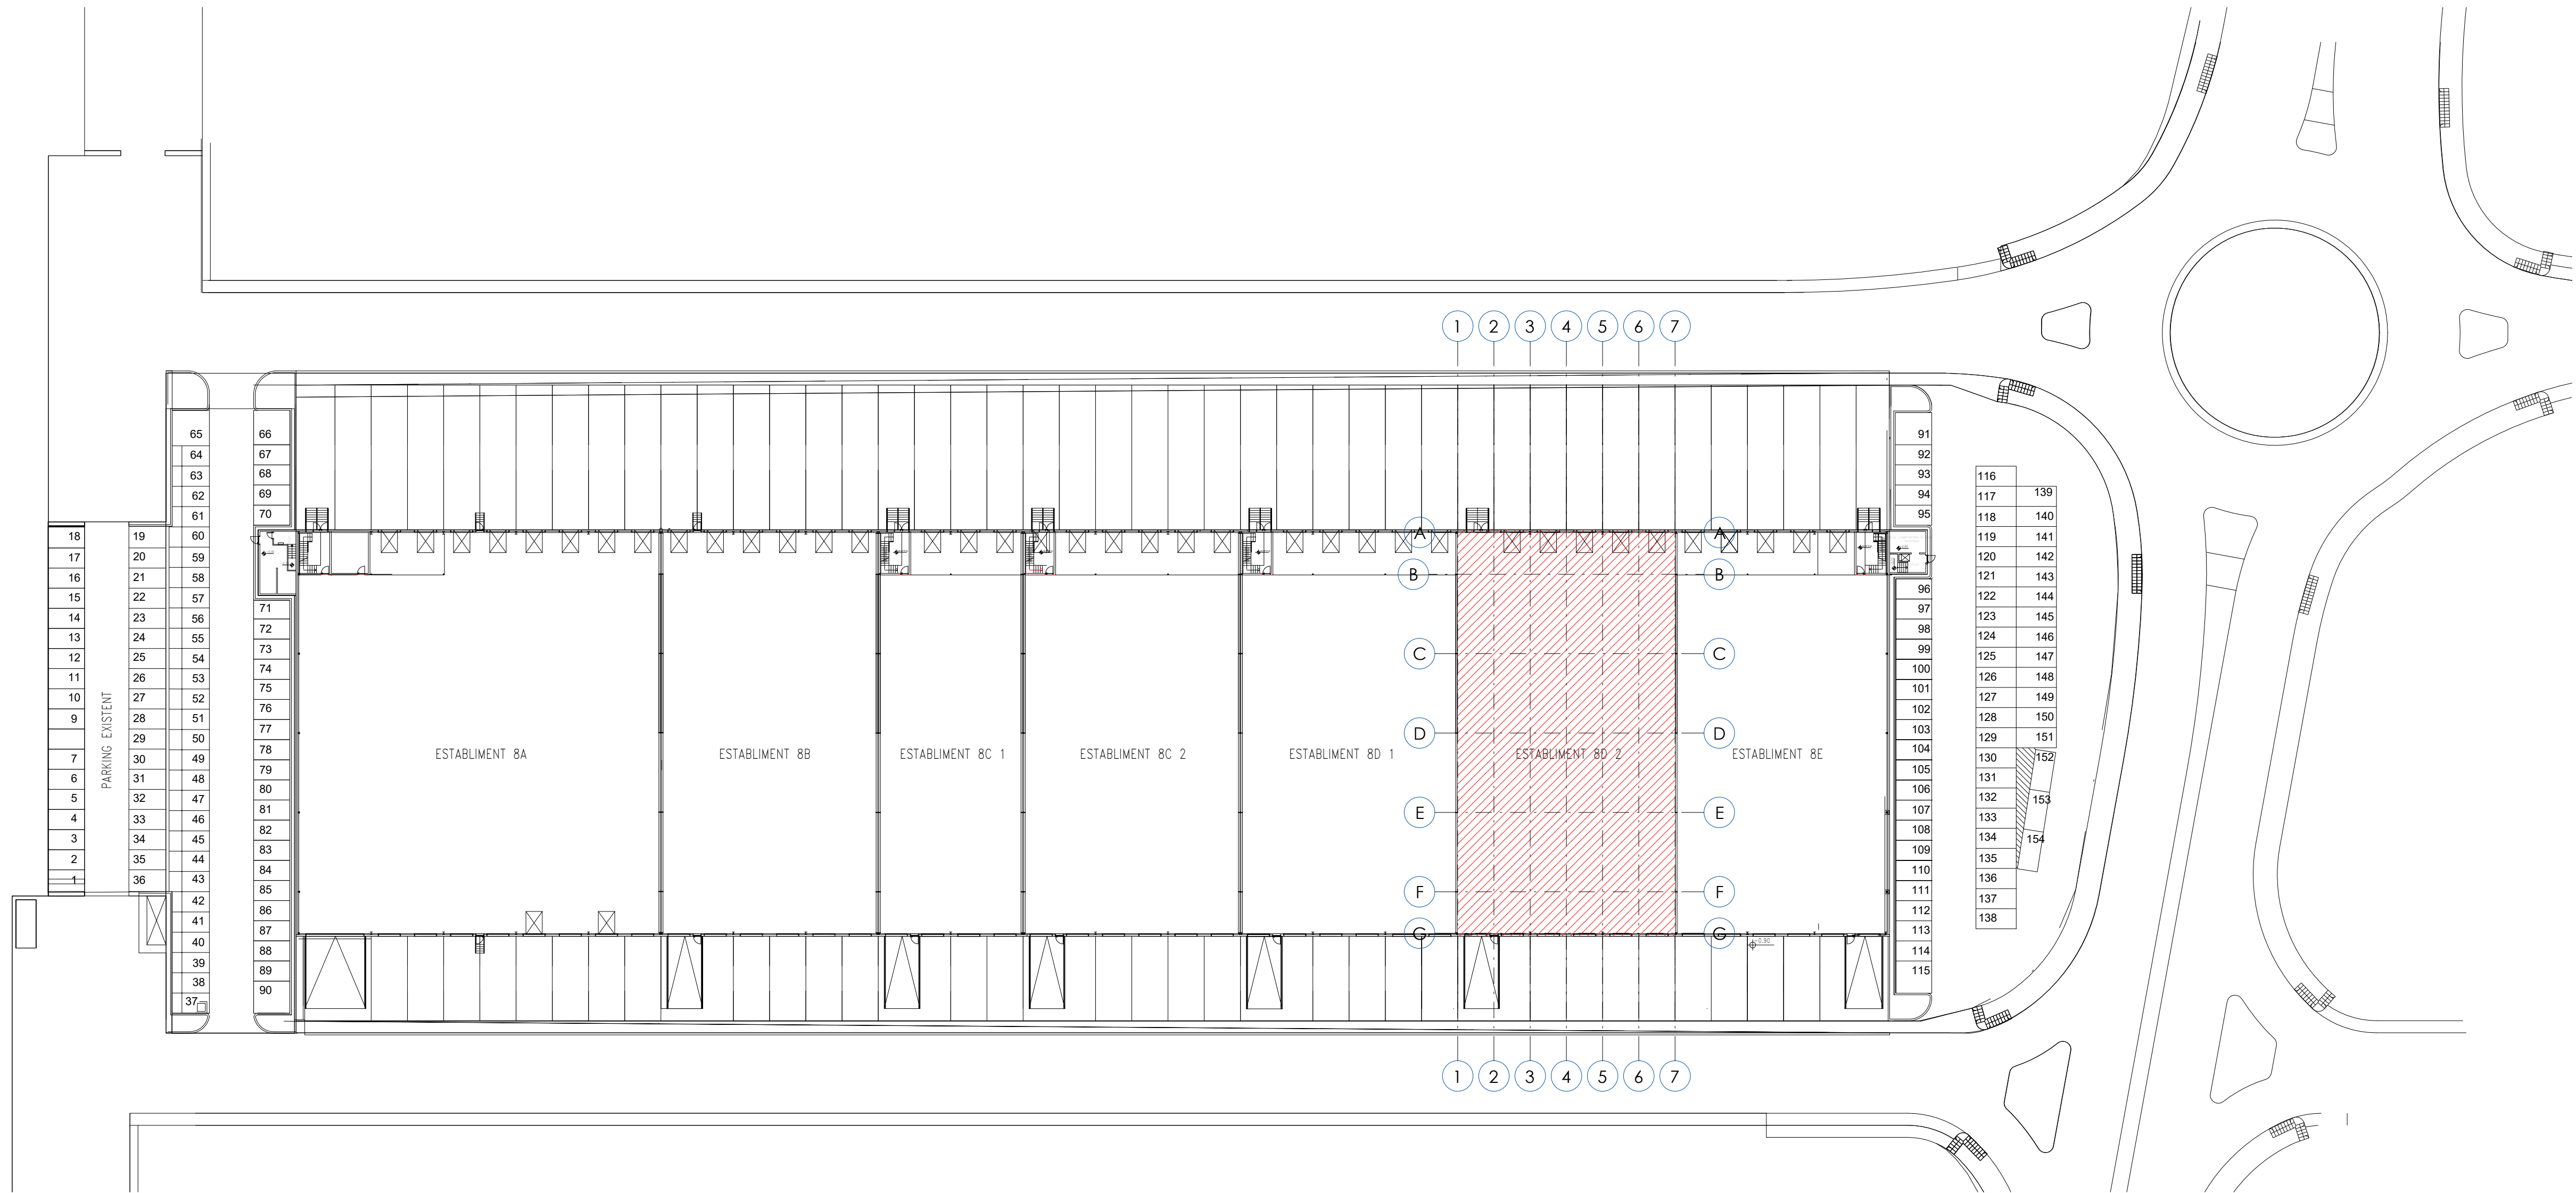

Proyecto: PROYECTE EXECUTIU D'UNA NAU INDUSTRIAL		
Emplazamiento: CARRER DELS PEIXATERS (VIA A) 14 Pol. Ind. Cini el Camp. Solar nº8 43204, Reus (Tarragona)	Expediente: GI198	Fecha: JUNY 2025

Nº	Descripción	Fecha	Autor	Revisor
Denominación: ESTADO ACTUAL		Nº Plano: GEN110		
Escala: (DIN A1)		-		
Cliente: CIMALSA		 ingeniería arquitectura consultoría www.nadico.net nadico@nadico.net Tlf (+34)93 562 39 89		

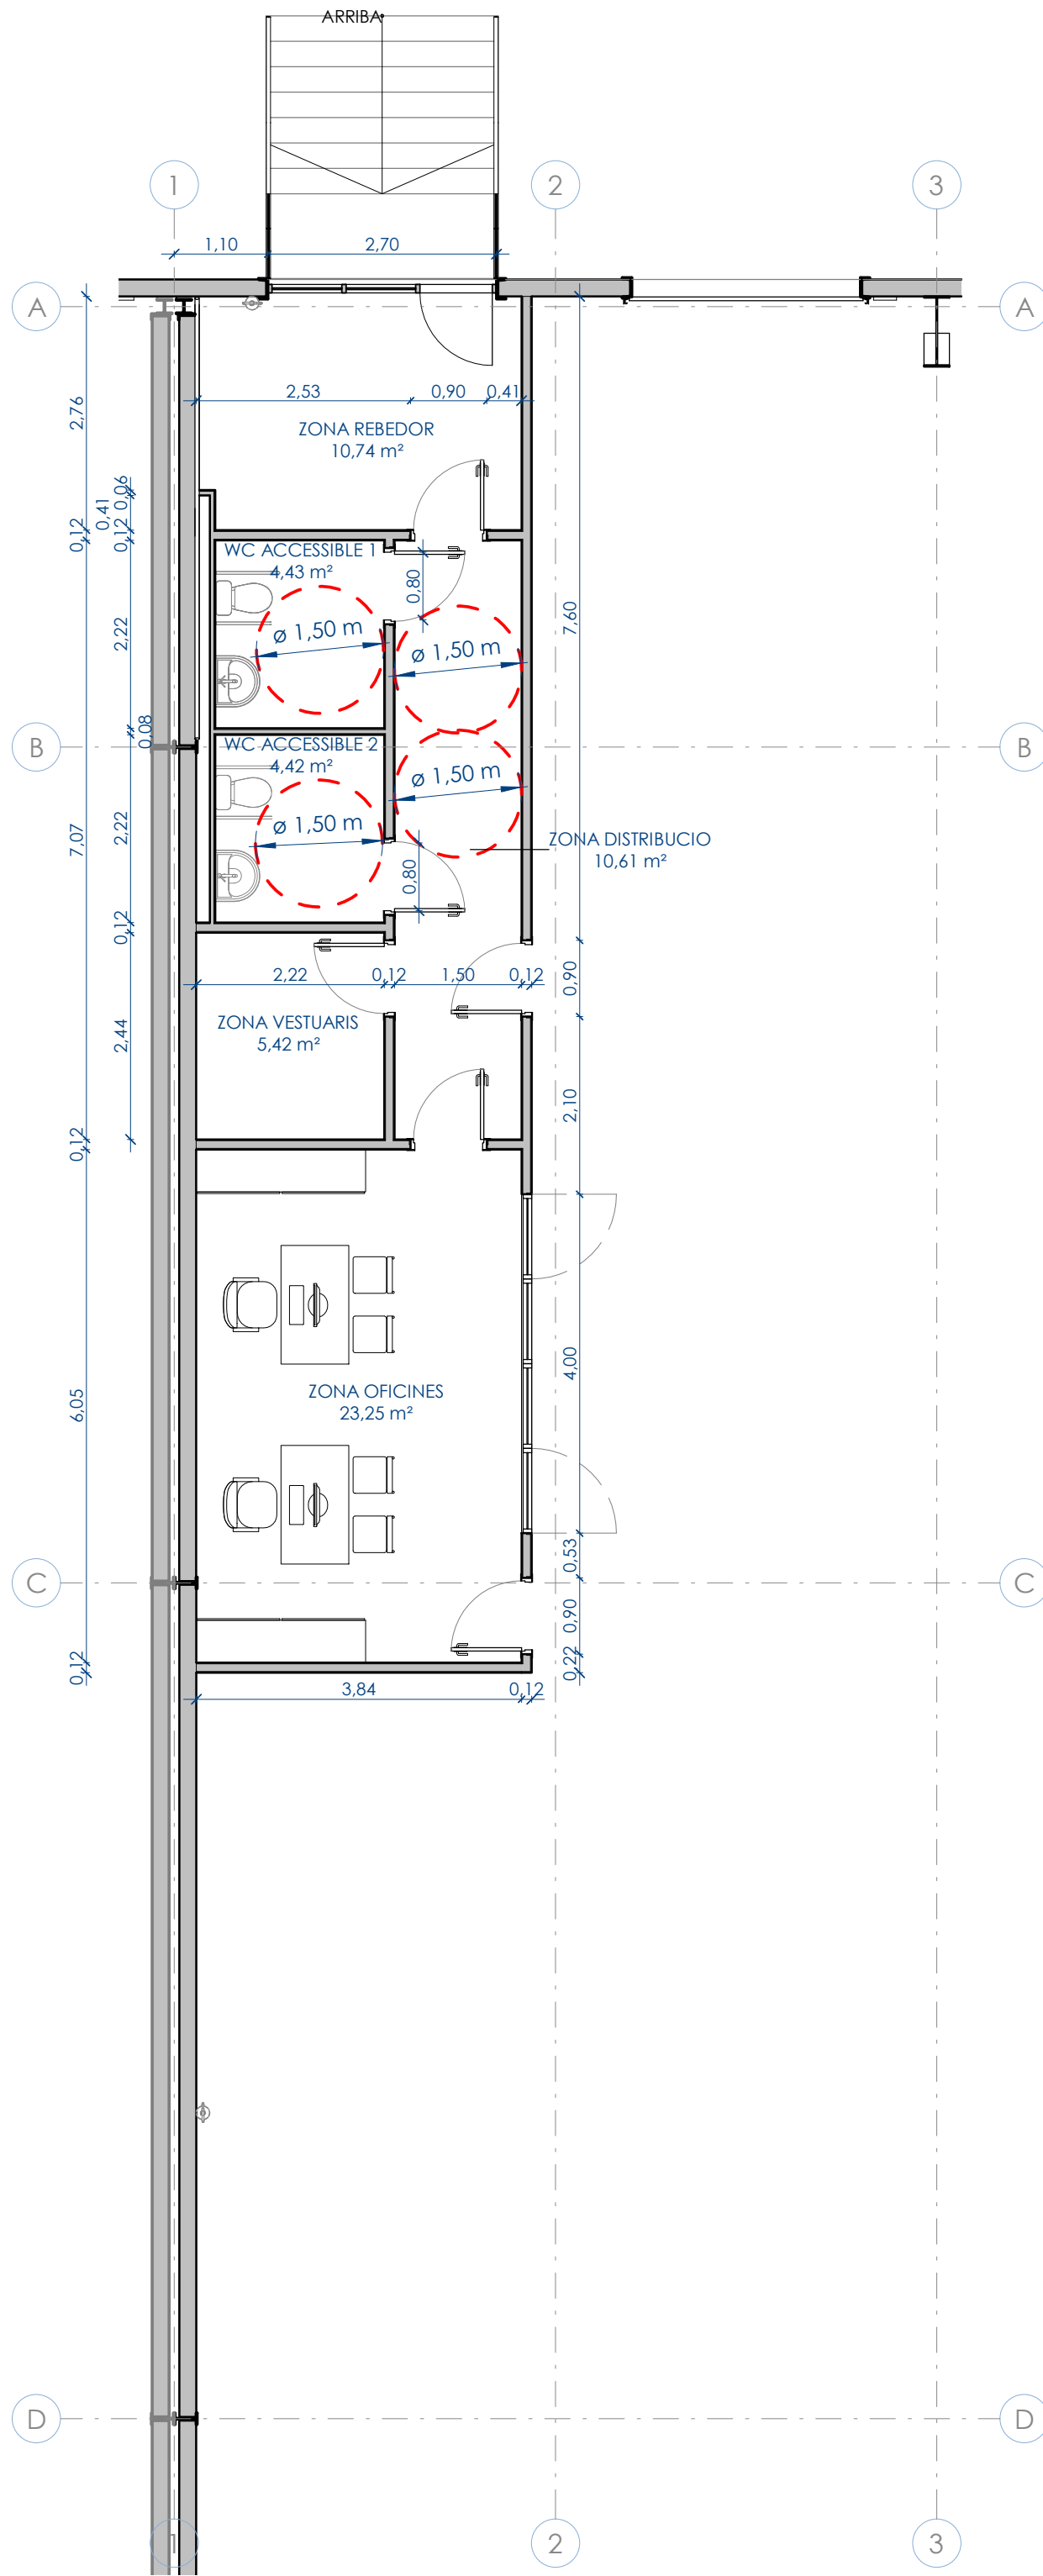
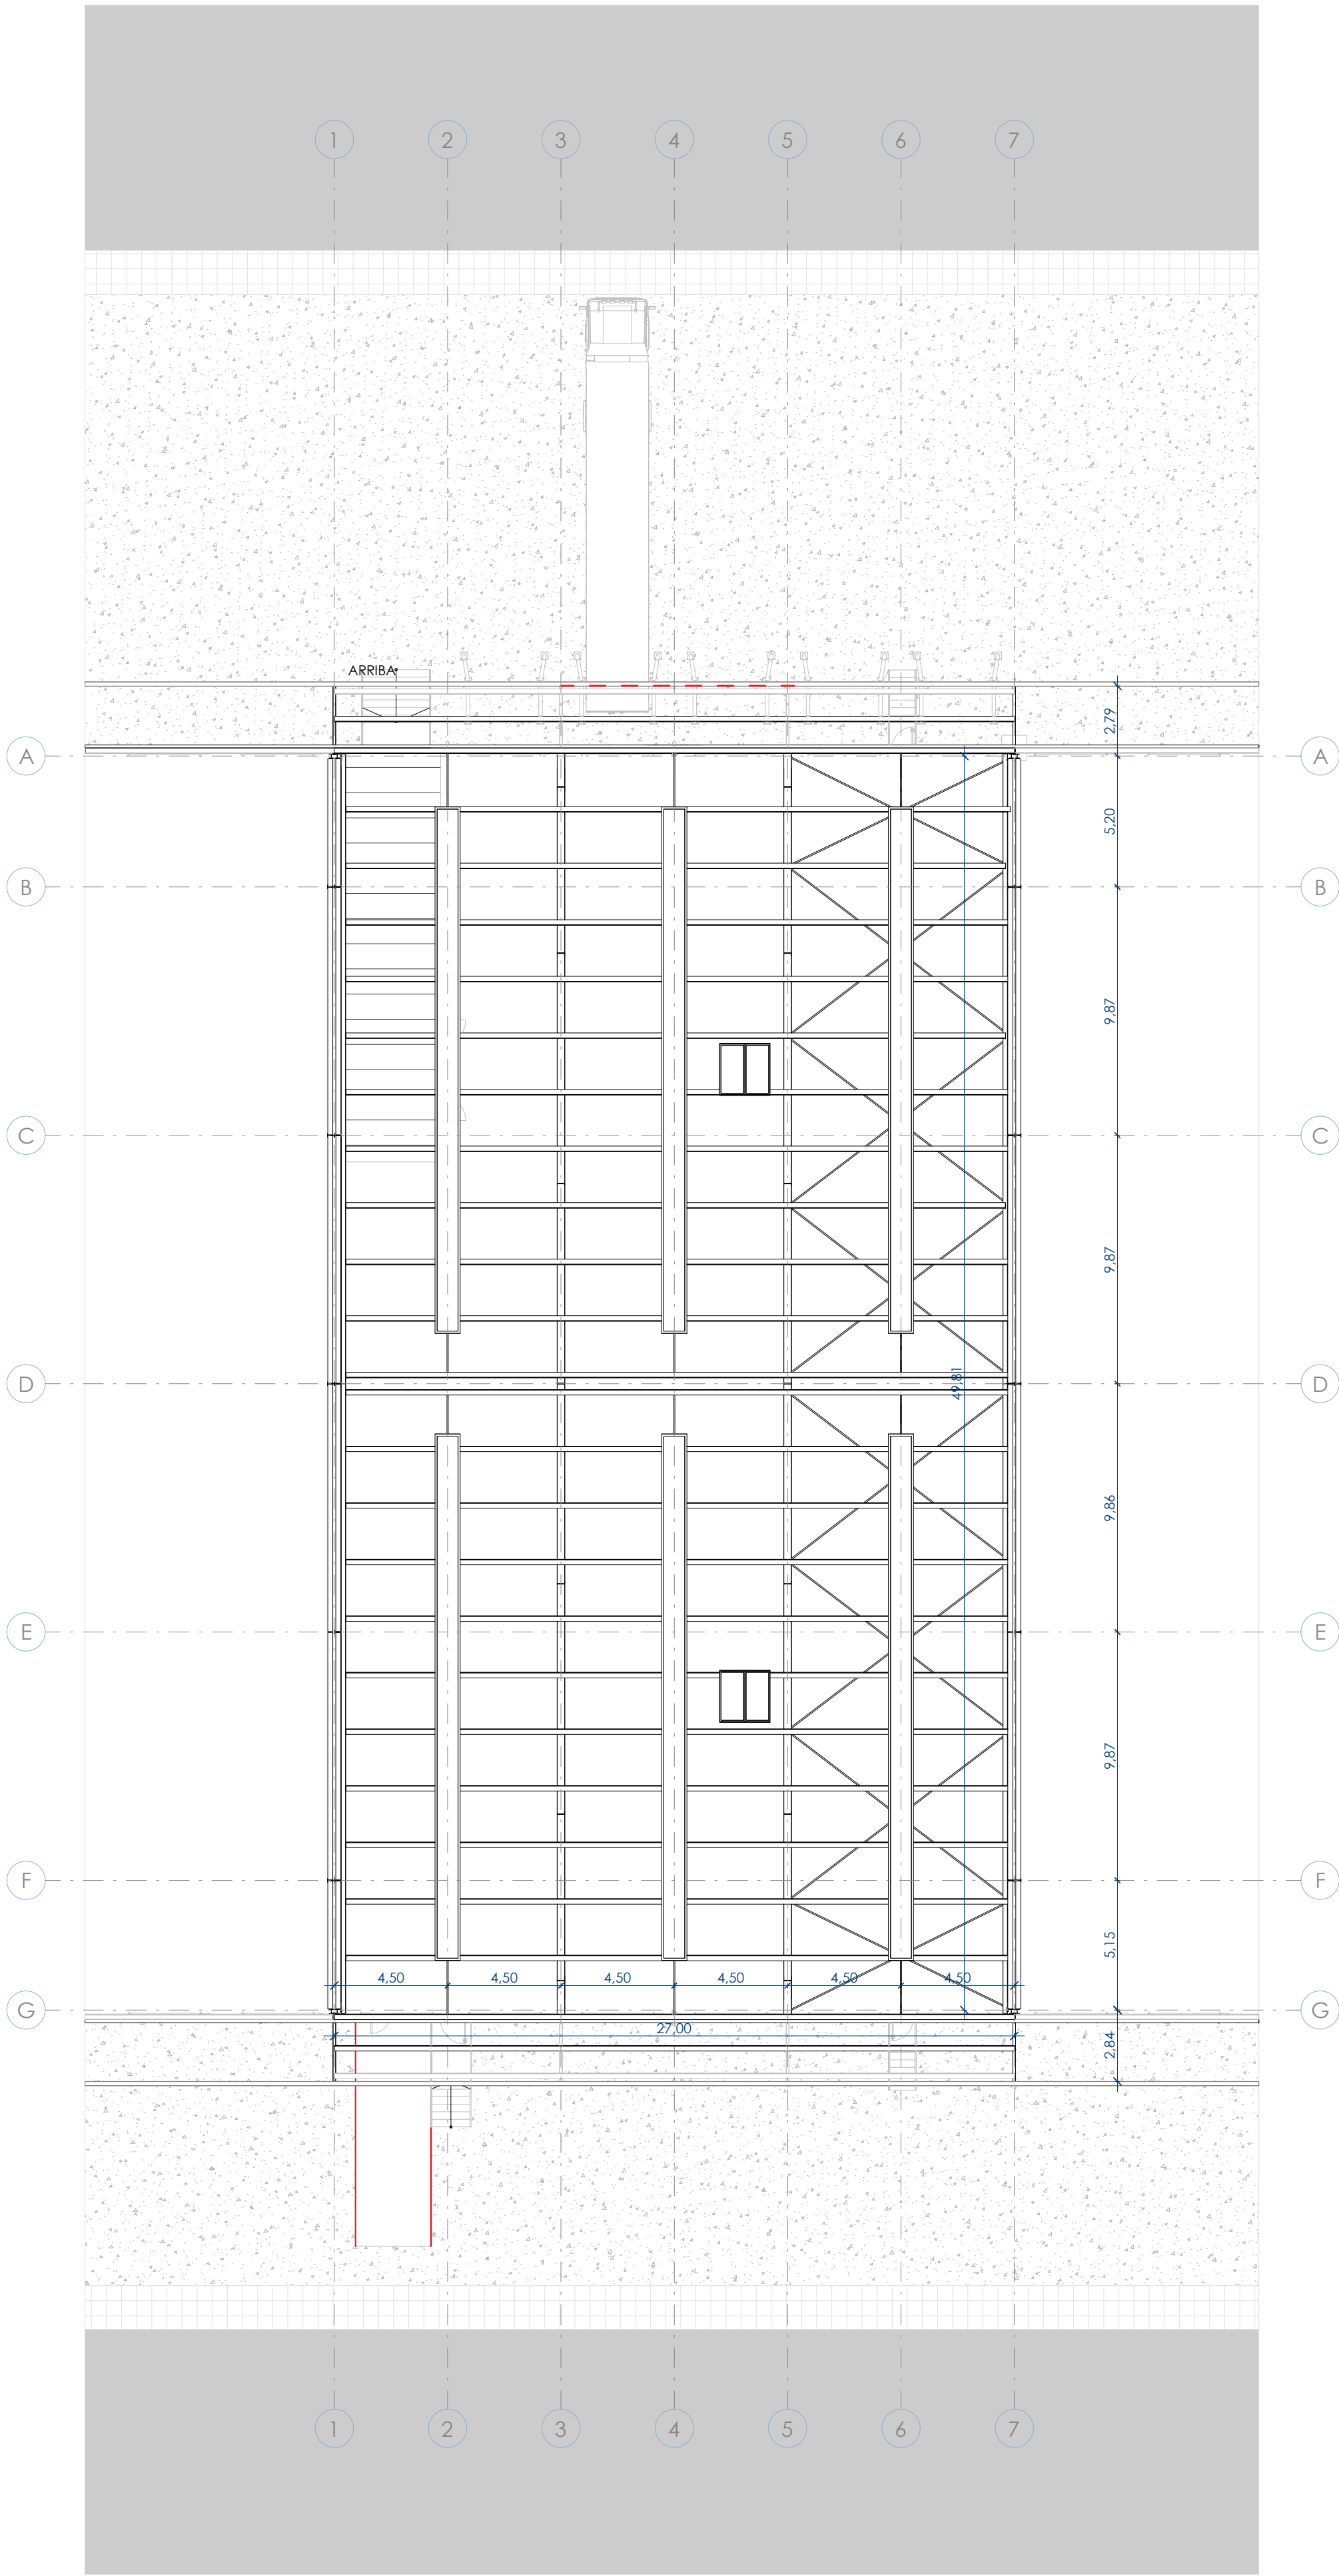
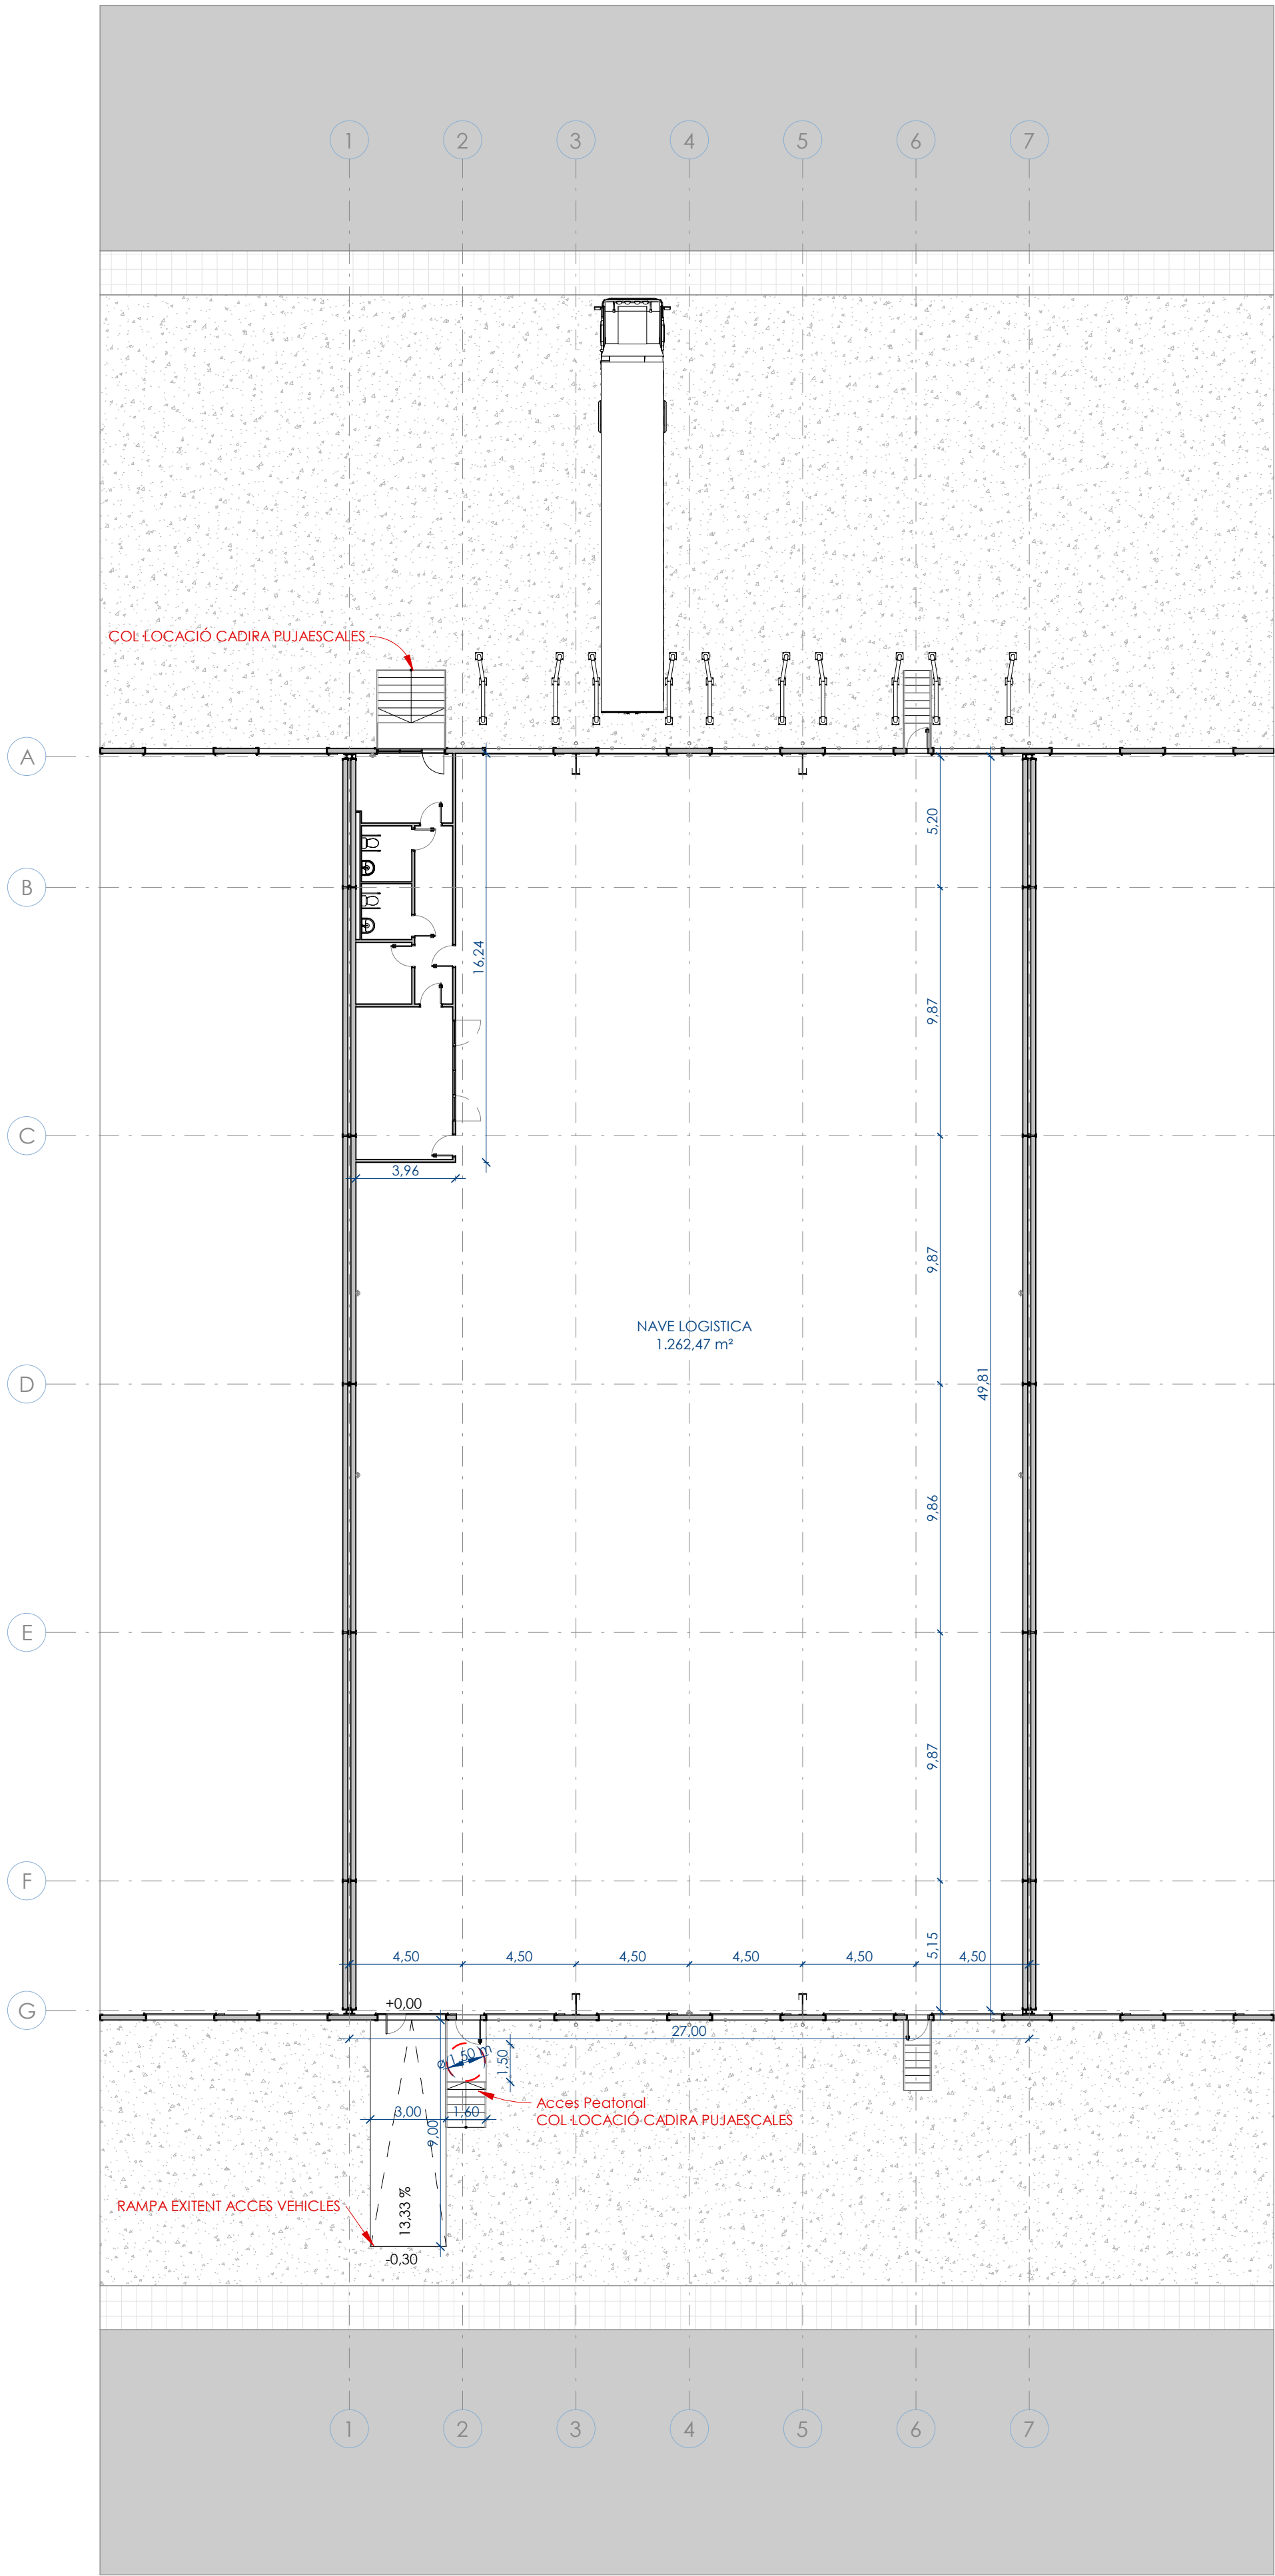


TABLA DE CLARABOYAS Y EXUTORIOS

	0.00 m²
CLARABOYA CÚPULA FIJA BIVALVA 8-sl_d0_200x200cm. PROTECCIÓN 1200 joules	126.00 m²
EXUTORIO DE CUBIERTA. MEDIDA ÚTIL 100x106cm. PROTECCIÓN 1200 joules	8.26 m²
SP	0.00 m²
VENTANA ALUMINIO-VIDRIO FIJA 100x100cm	0.00 m²
	134.26 m²

CUADRO DE SUPERFICIES ÚTILES

	1.262,47 m²
NAVE LOGÍSTICA	1.262,47 m²
OFICINAS	23,25 m²
OFICINAS	23,25 m²
PASSADIS	10,61 m²
PASSADIS	10,61 m²
REBEDOR	10,74 m²
REBEDOR	10,74 m²
VESTUARIS	5,42 m²
VESTUARIS	5,42 m²
WC	4,43 m²
WC ACCESSIBLE 1	4,42 m²
WC ACCESSIBLE 2	8,84 m²
TOTAL:	1.321,32 m²

Proyecto:
PROYECTE EXECUTIU D'UNA NAU INDUSTRIAL

Emplazamiento
CARRER DELS PEIXATERS (VIA A) 14
Pol. Ind. Cim el Camp. Solar nº8
43204, Reus (Tarragona)

Expediente:
GI198

Fecha:
JUNY 2025

Nº Plano:
PLANTAS GENERALES

Cliente:
CIMALSA

Nº Plano:
ARQ100




Escala: (DIN A1)

www.nadico.net nadico@nadico.net Tlf (+34)93 562 39 89




madico
ingeniería arquitectura consultoría



Nº	Descripción	Fecha	Autor	Revisor
Denominación: PLANTA CUBIERTA		Nº Plano: ARQ130	Escala: (DIN A1) -	
Cliente: CIMALSA	 ingeniería arquitectura consultoría www.nadico.es nadico@nadico.net T +34 913 562 39 89			

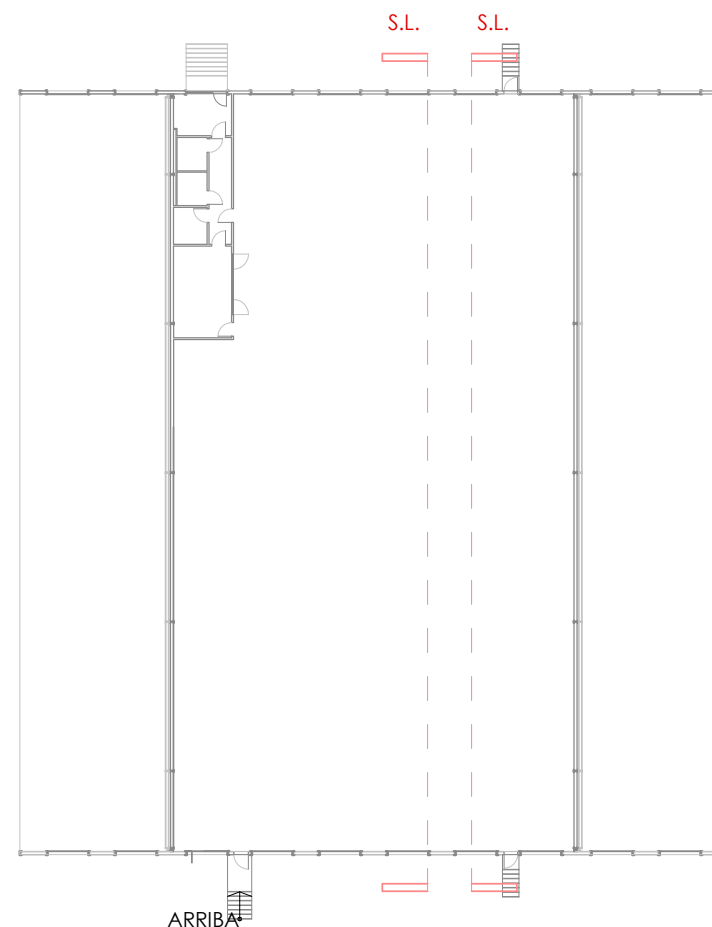
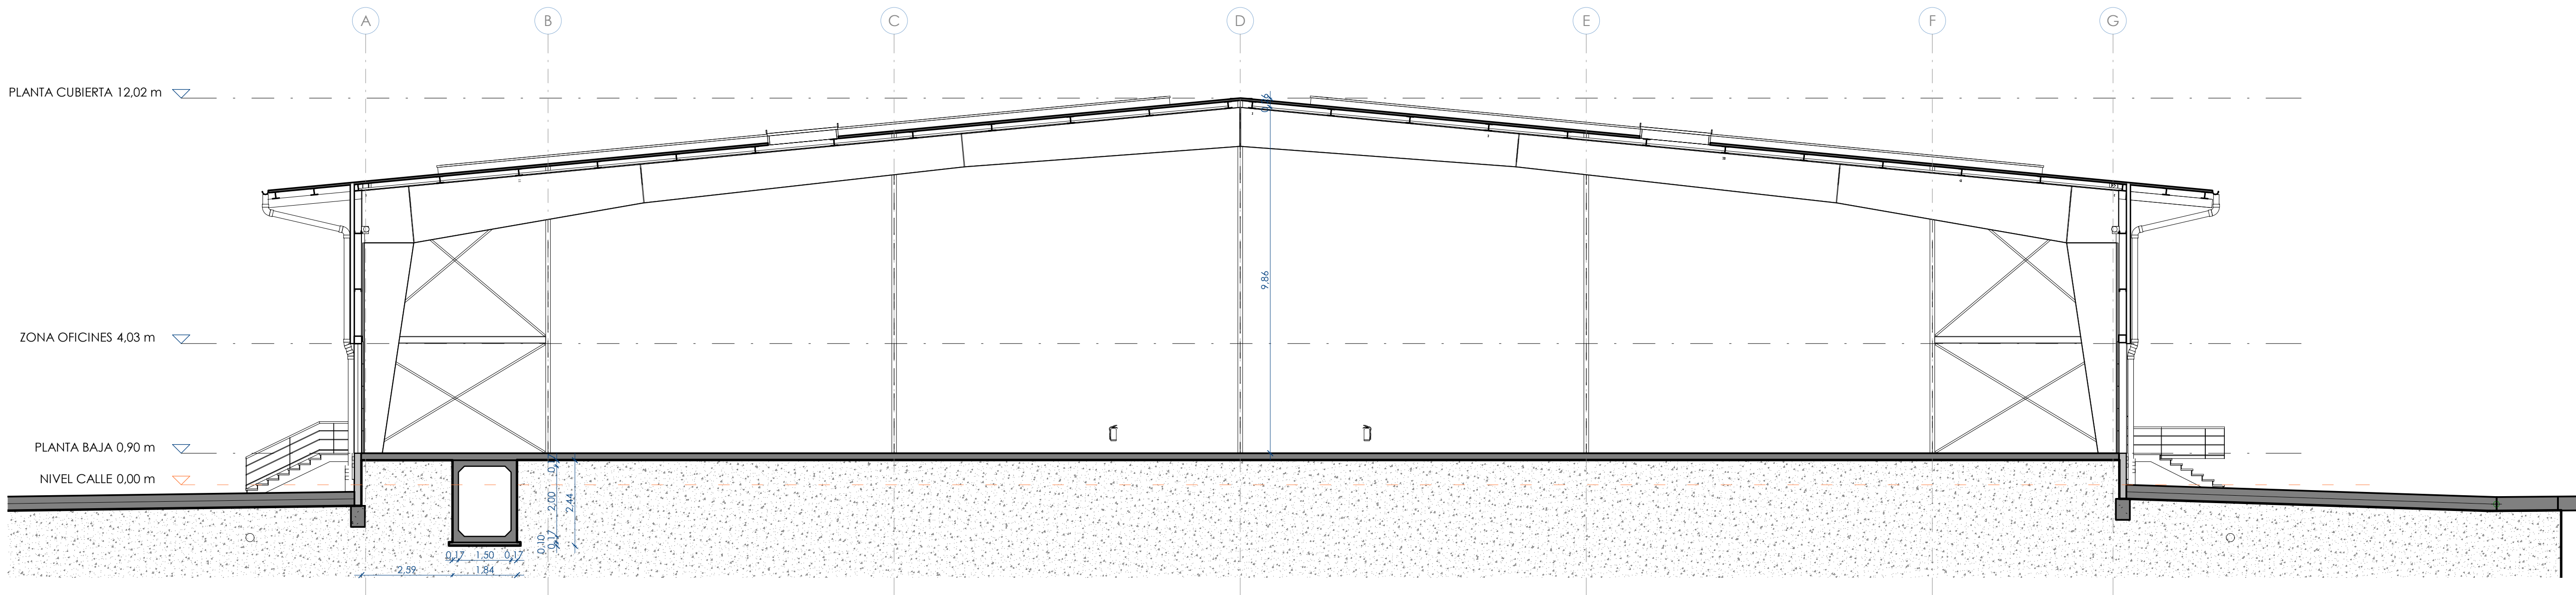
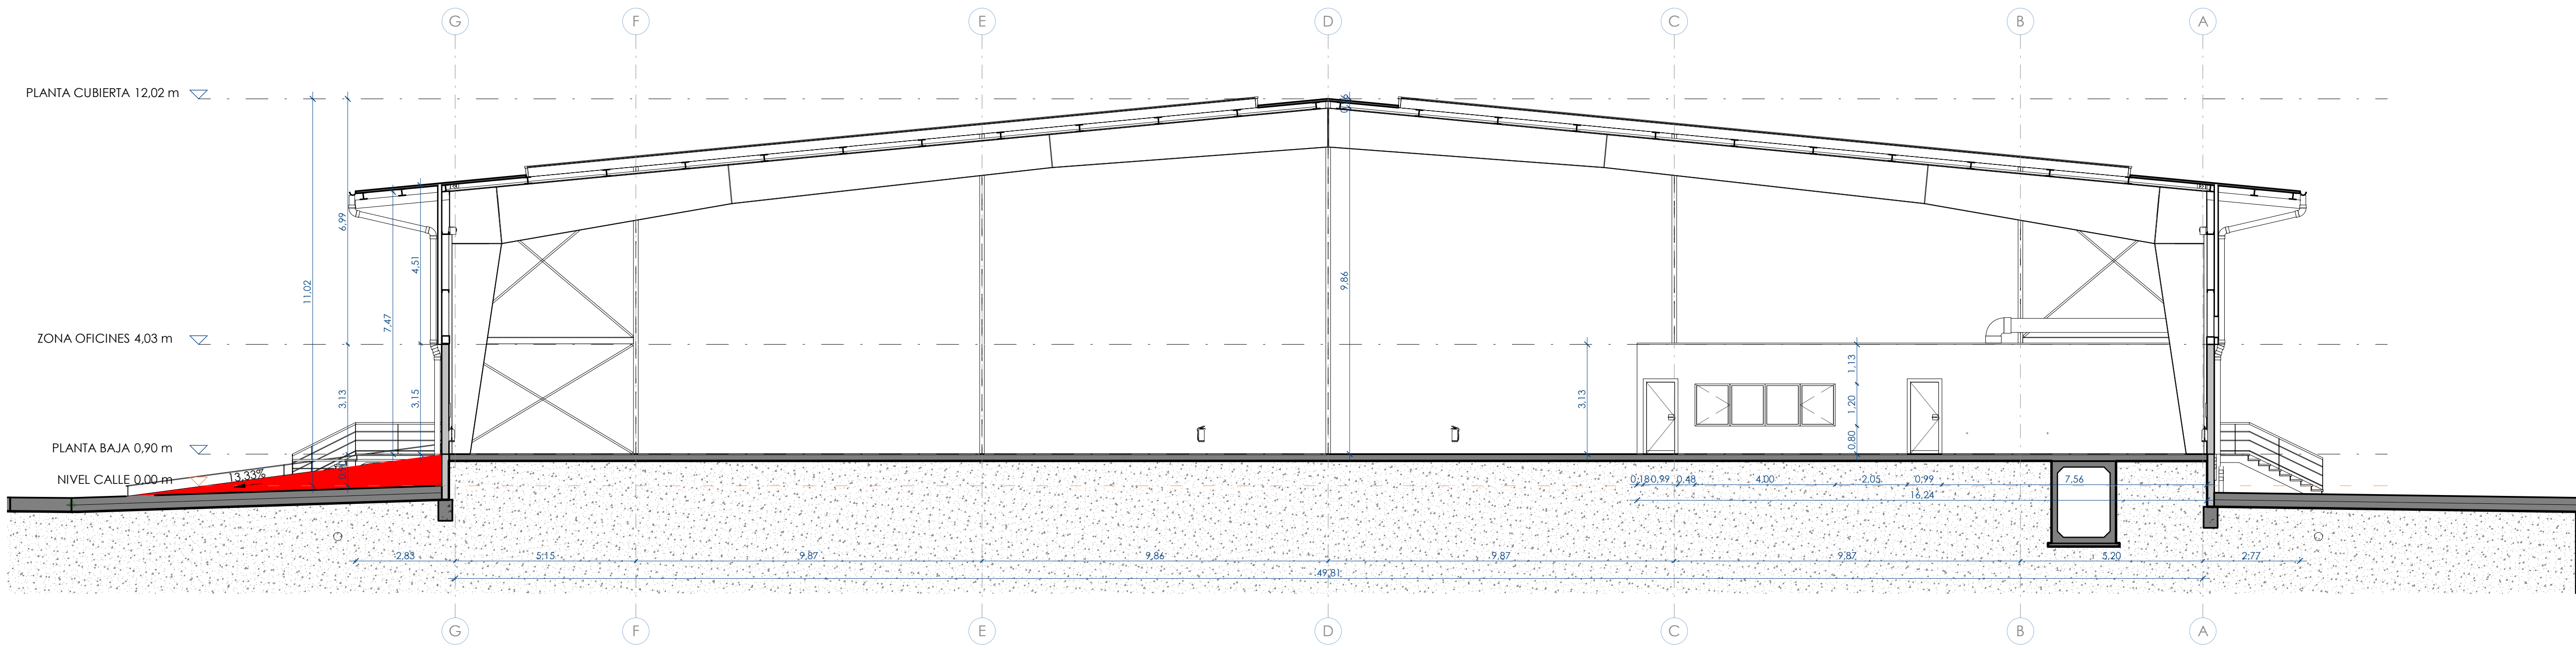


Proyecto: PROJECTE EXECUTIU D'UNA NAU INDUSTRIAL		Expediente: GI198		Fecha: JUNY 2025	
Emplazamiento: CARRER DELS PEIXATERS (VIA A) 14 Pol. Ind. Cim el Camp, Salar nº8 43204, Reus (Tarragona)		Nº Plano: ARQ200		Escala: (DIN A1)	
Cliente: CIMALSA		Descripción: SECCIONES I		Fecha:	
				Autor:	
				Revisor:	

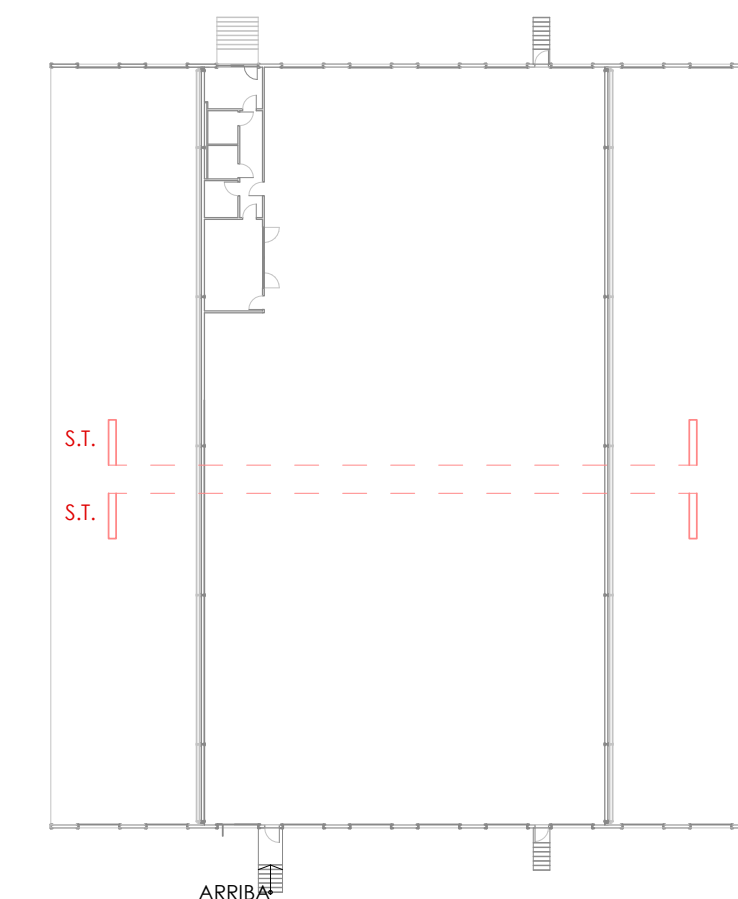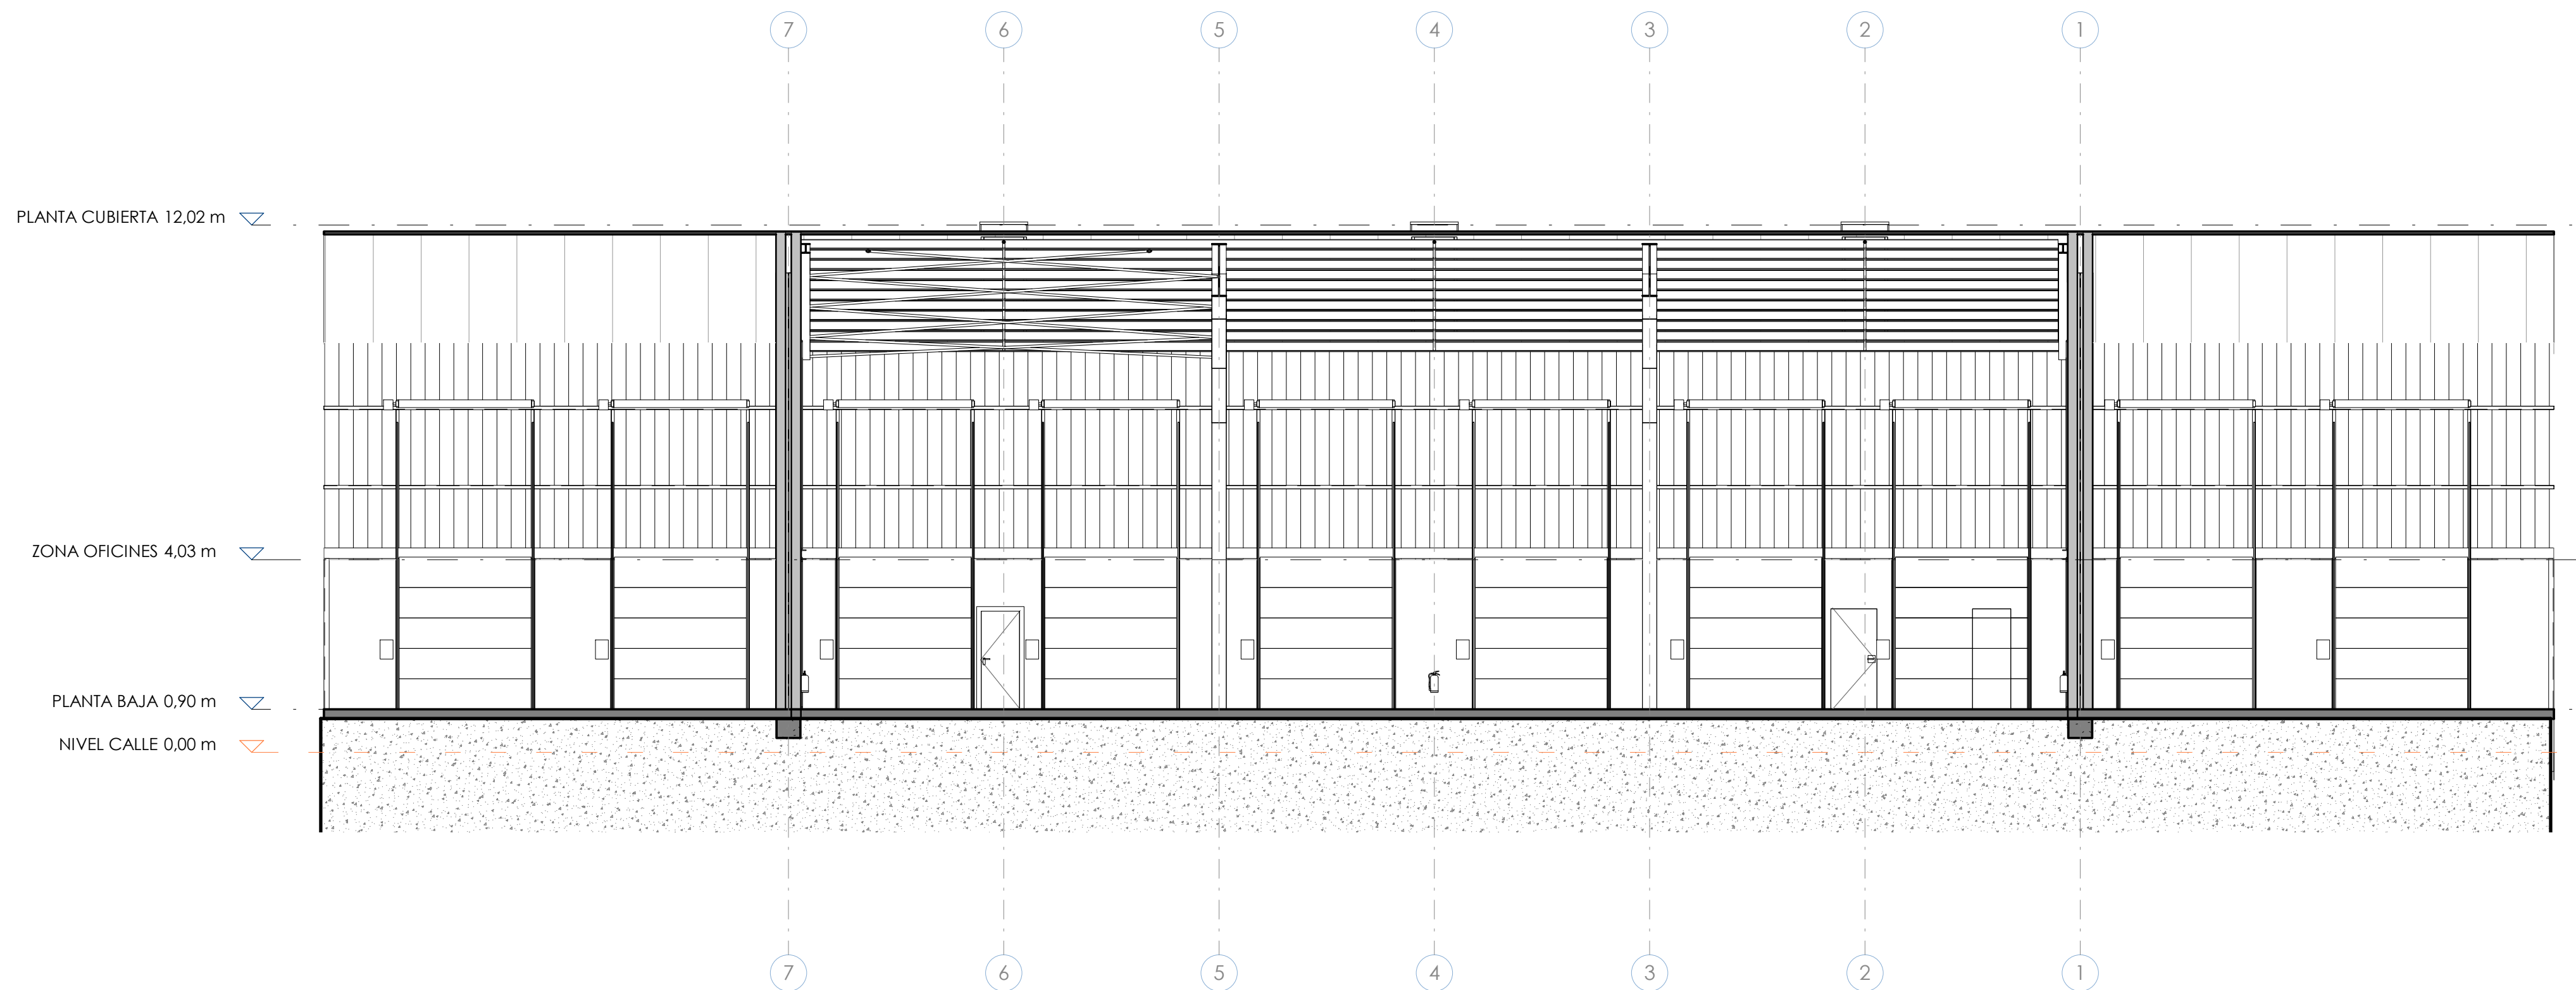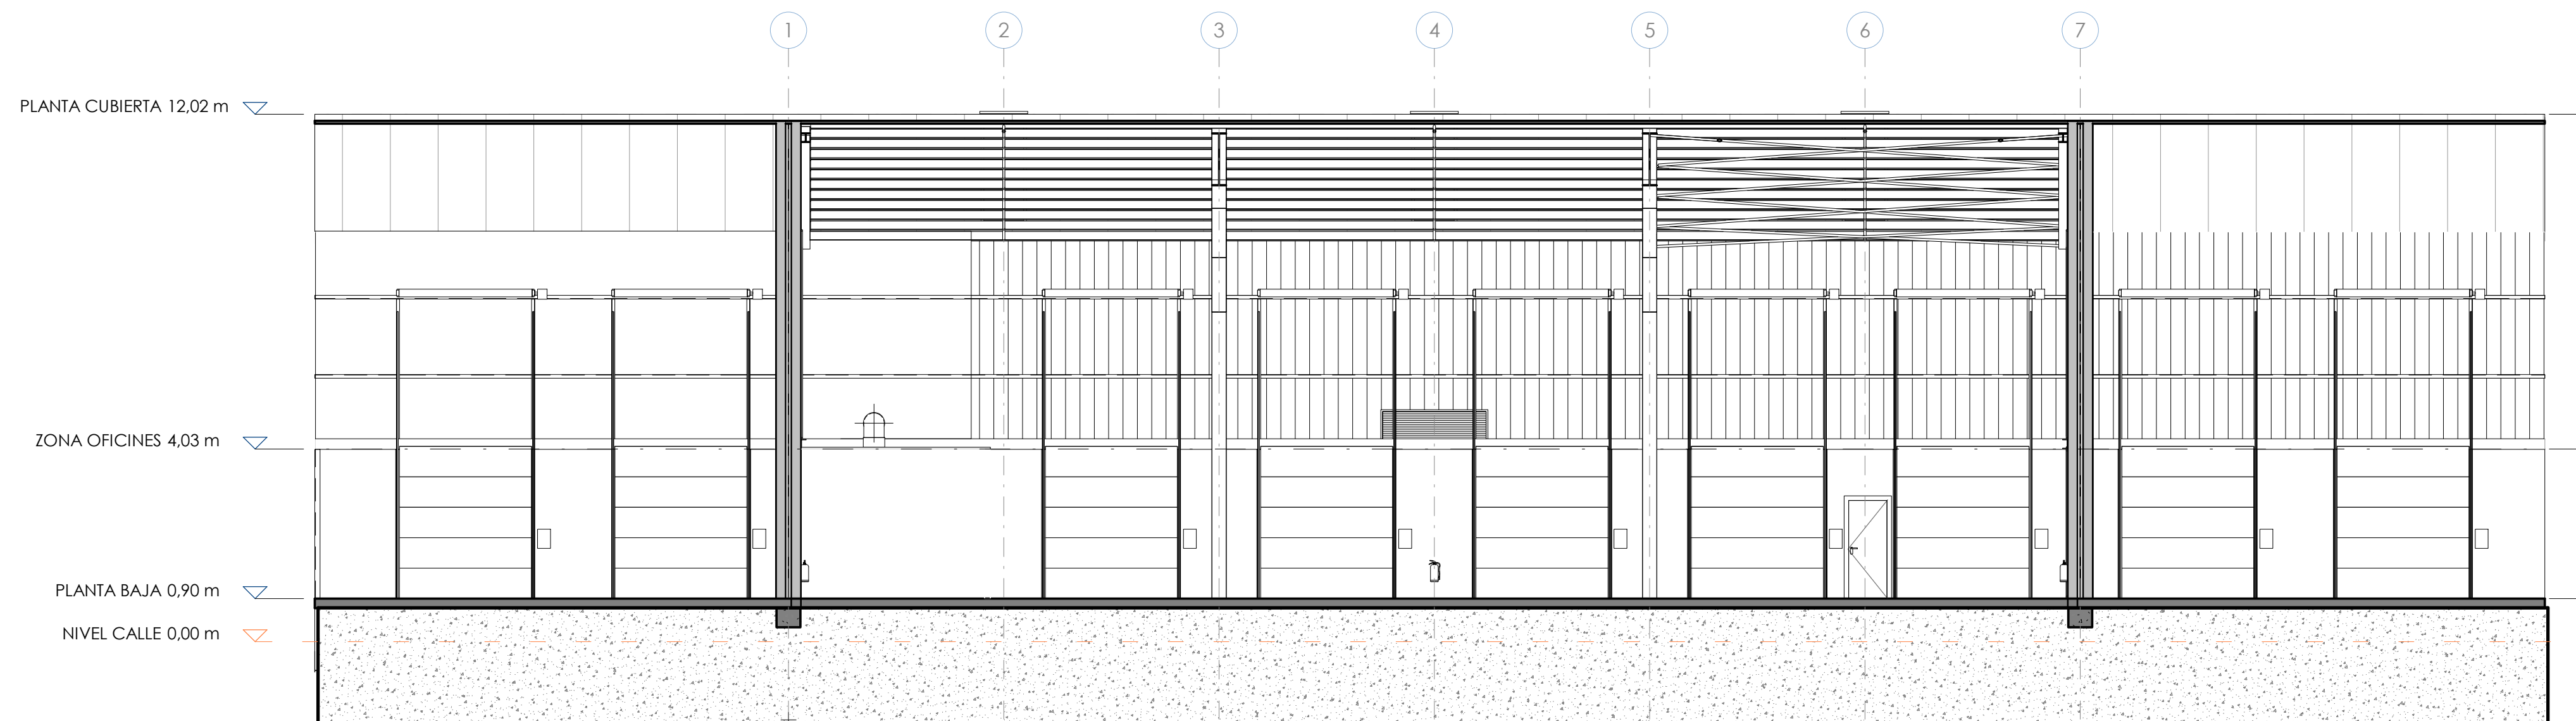

Proyecto: PROYECTE EXECUTIU D'UNA NAU INDUSTRIAL		
Emplazamiento: CARRER DELS PEIXATERS (VIA A) 14 Pol. Ind. Cini el Camp, Salar nº8 43204, Reus (Tarragona)	Expediente: GI198	Fecha: JUNY 2025



Nº	Descripción	Fecha	Autor	Revisor
	Denominación: SECCIONES III			
	Nº Plano: ARQ202			
	Cliente: CIMALSA			

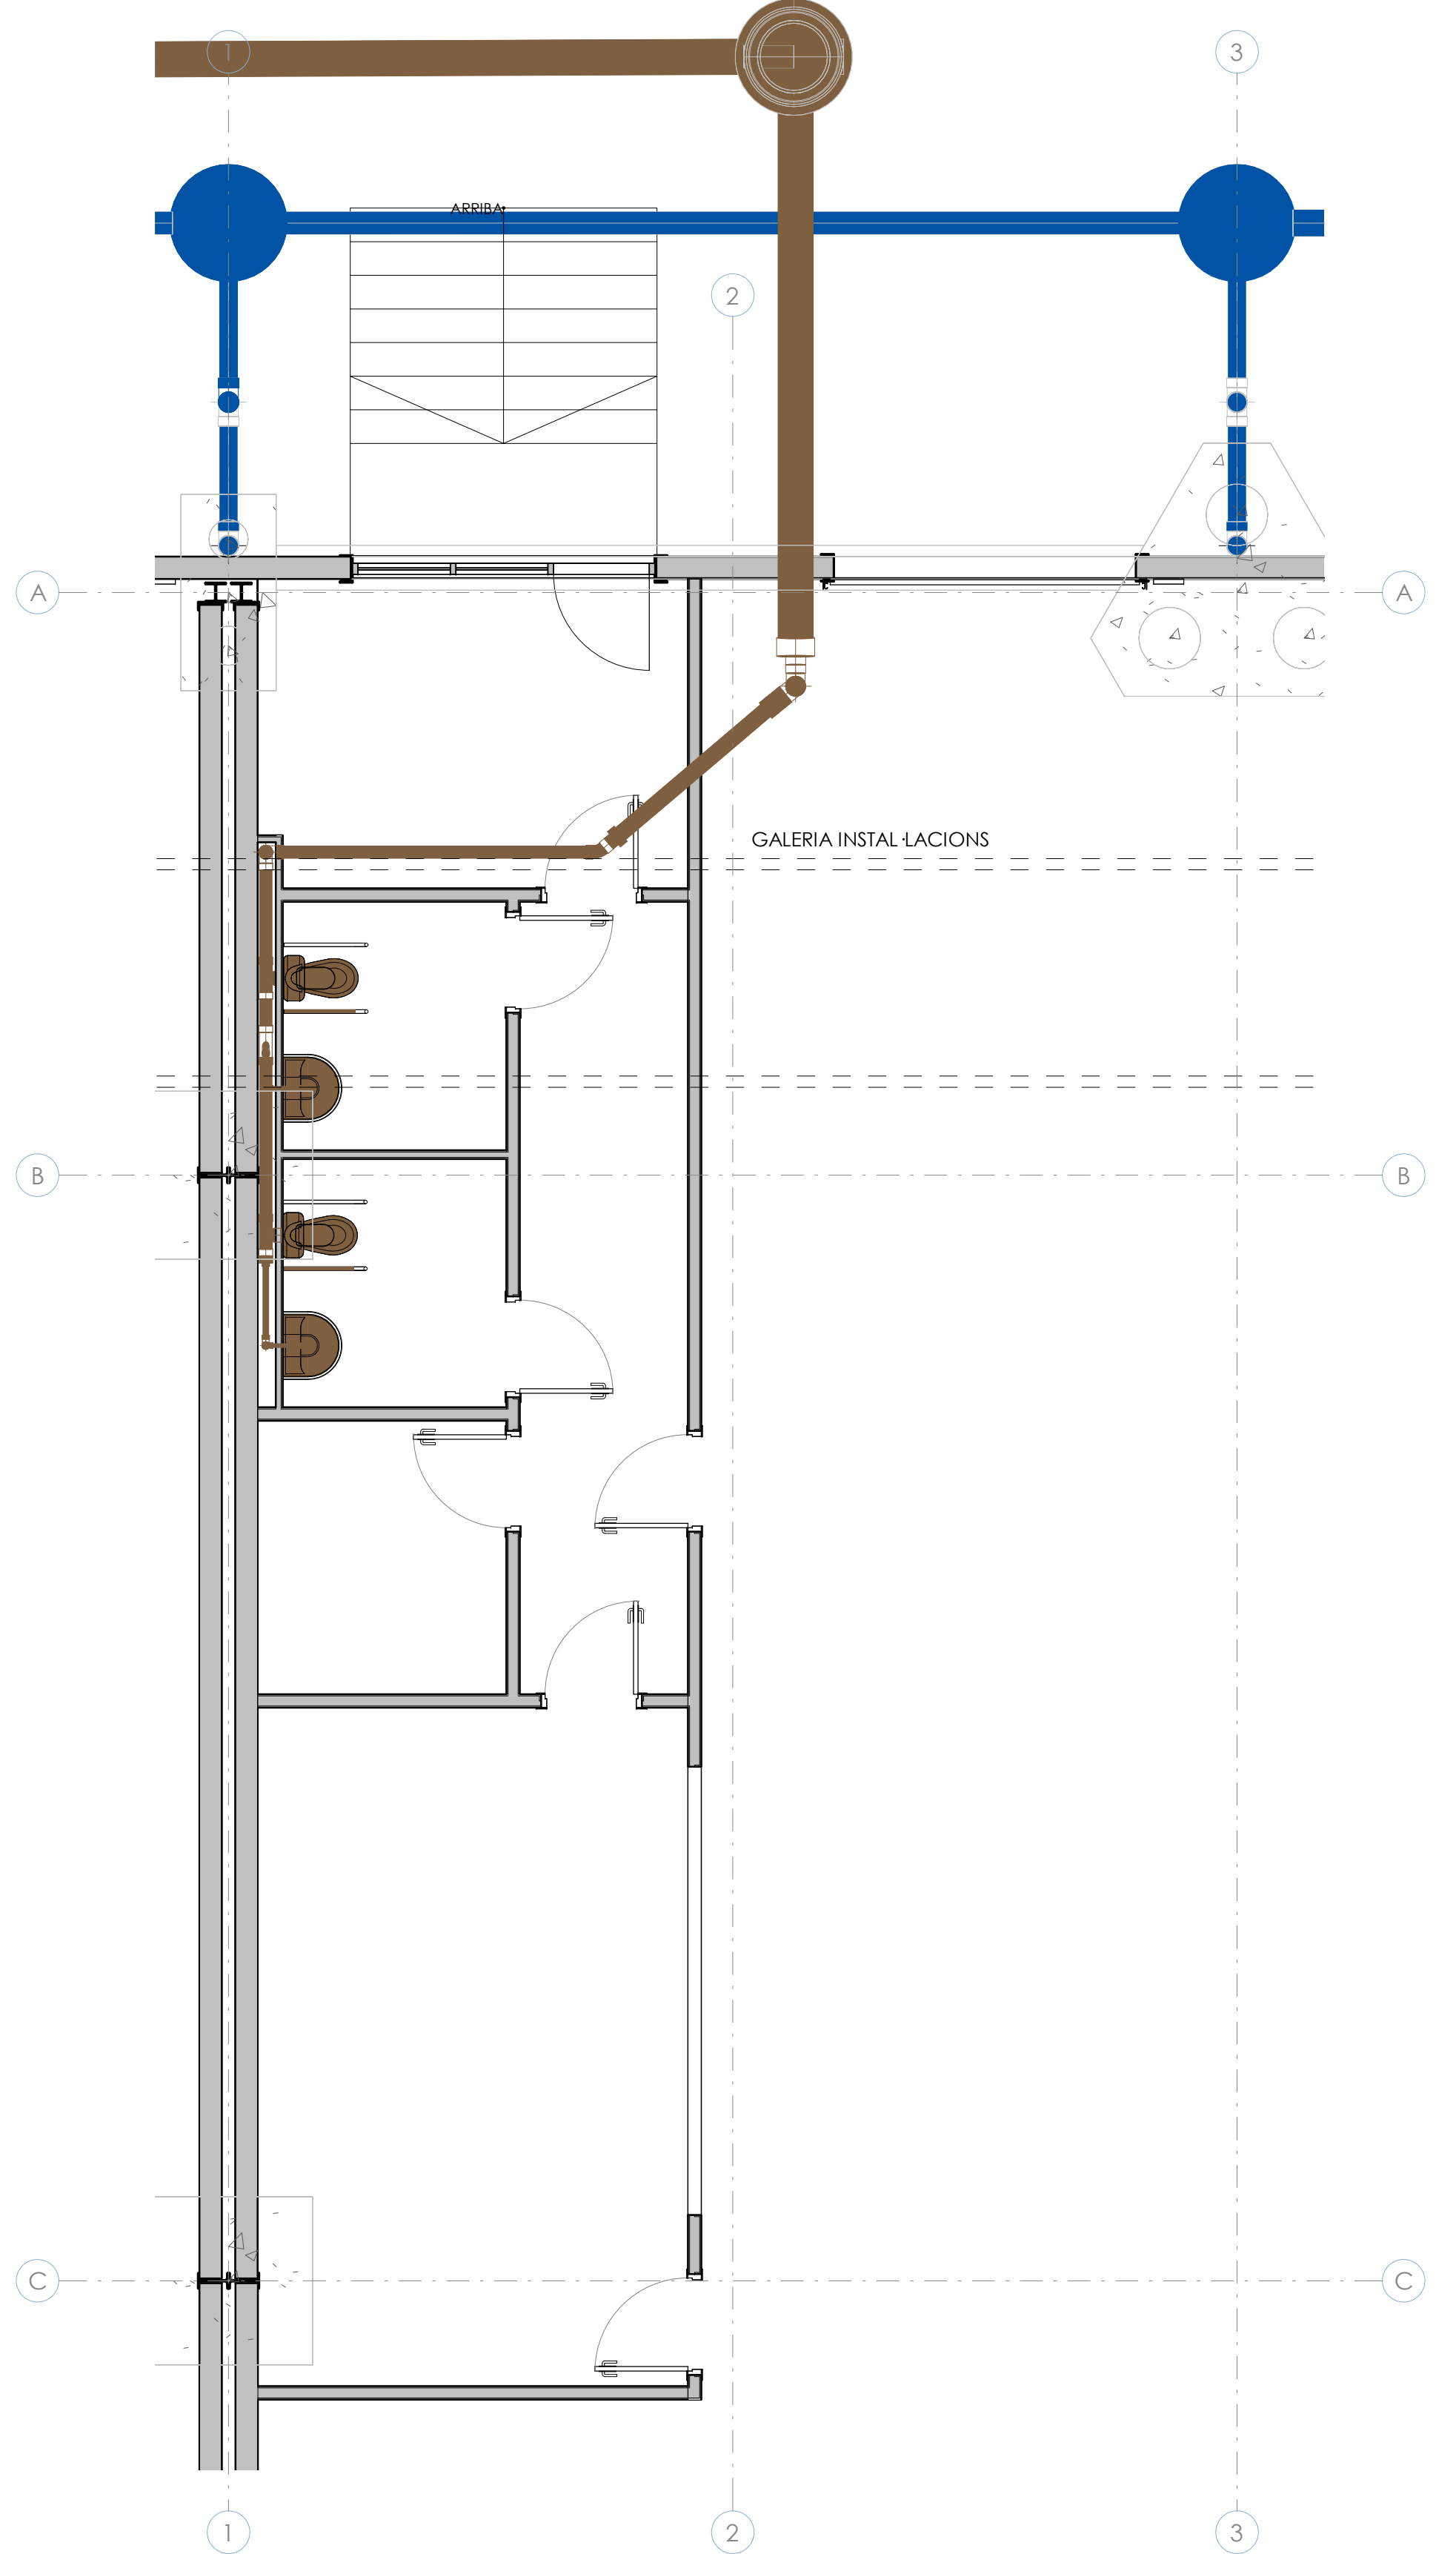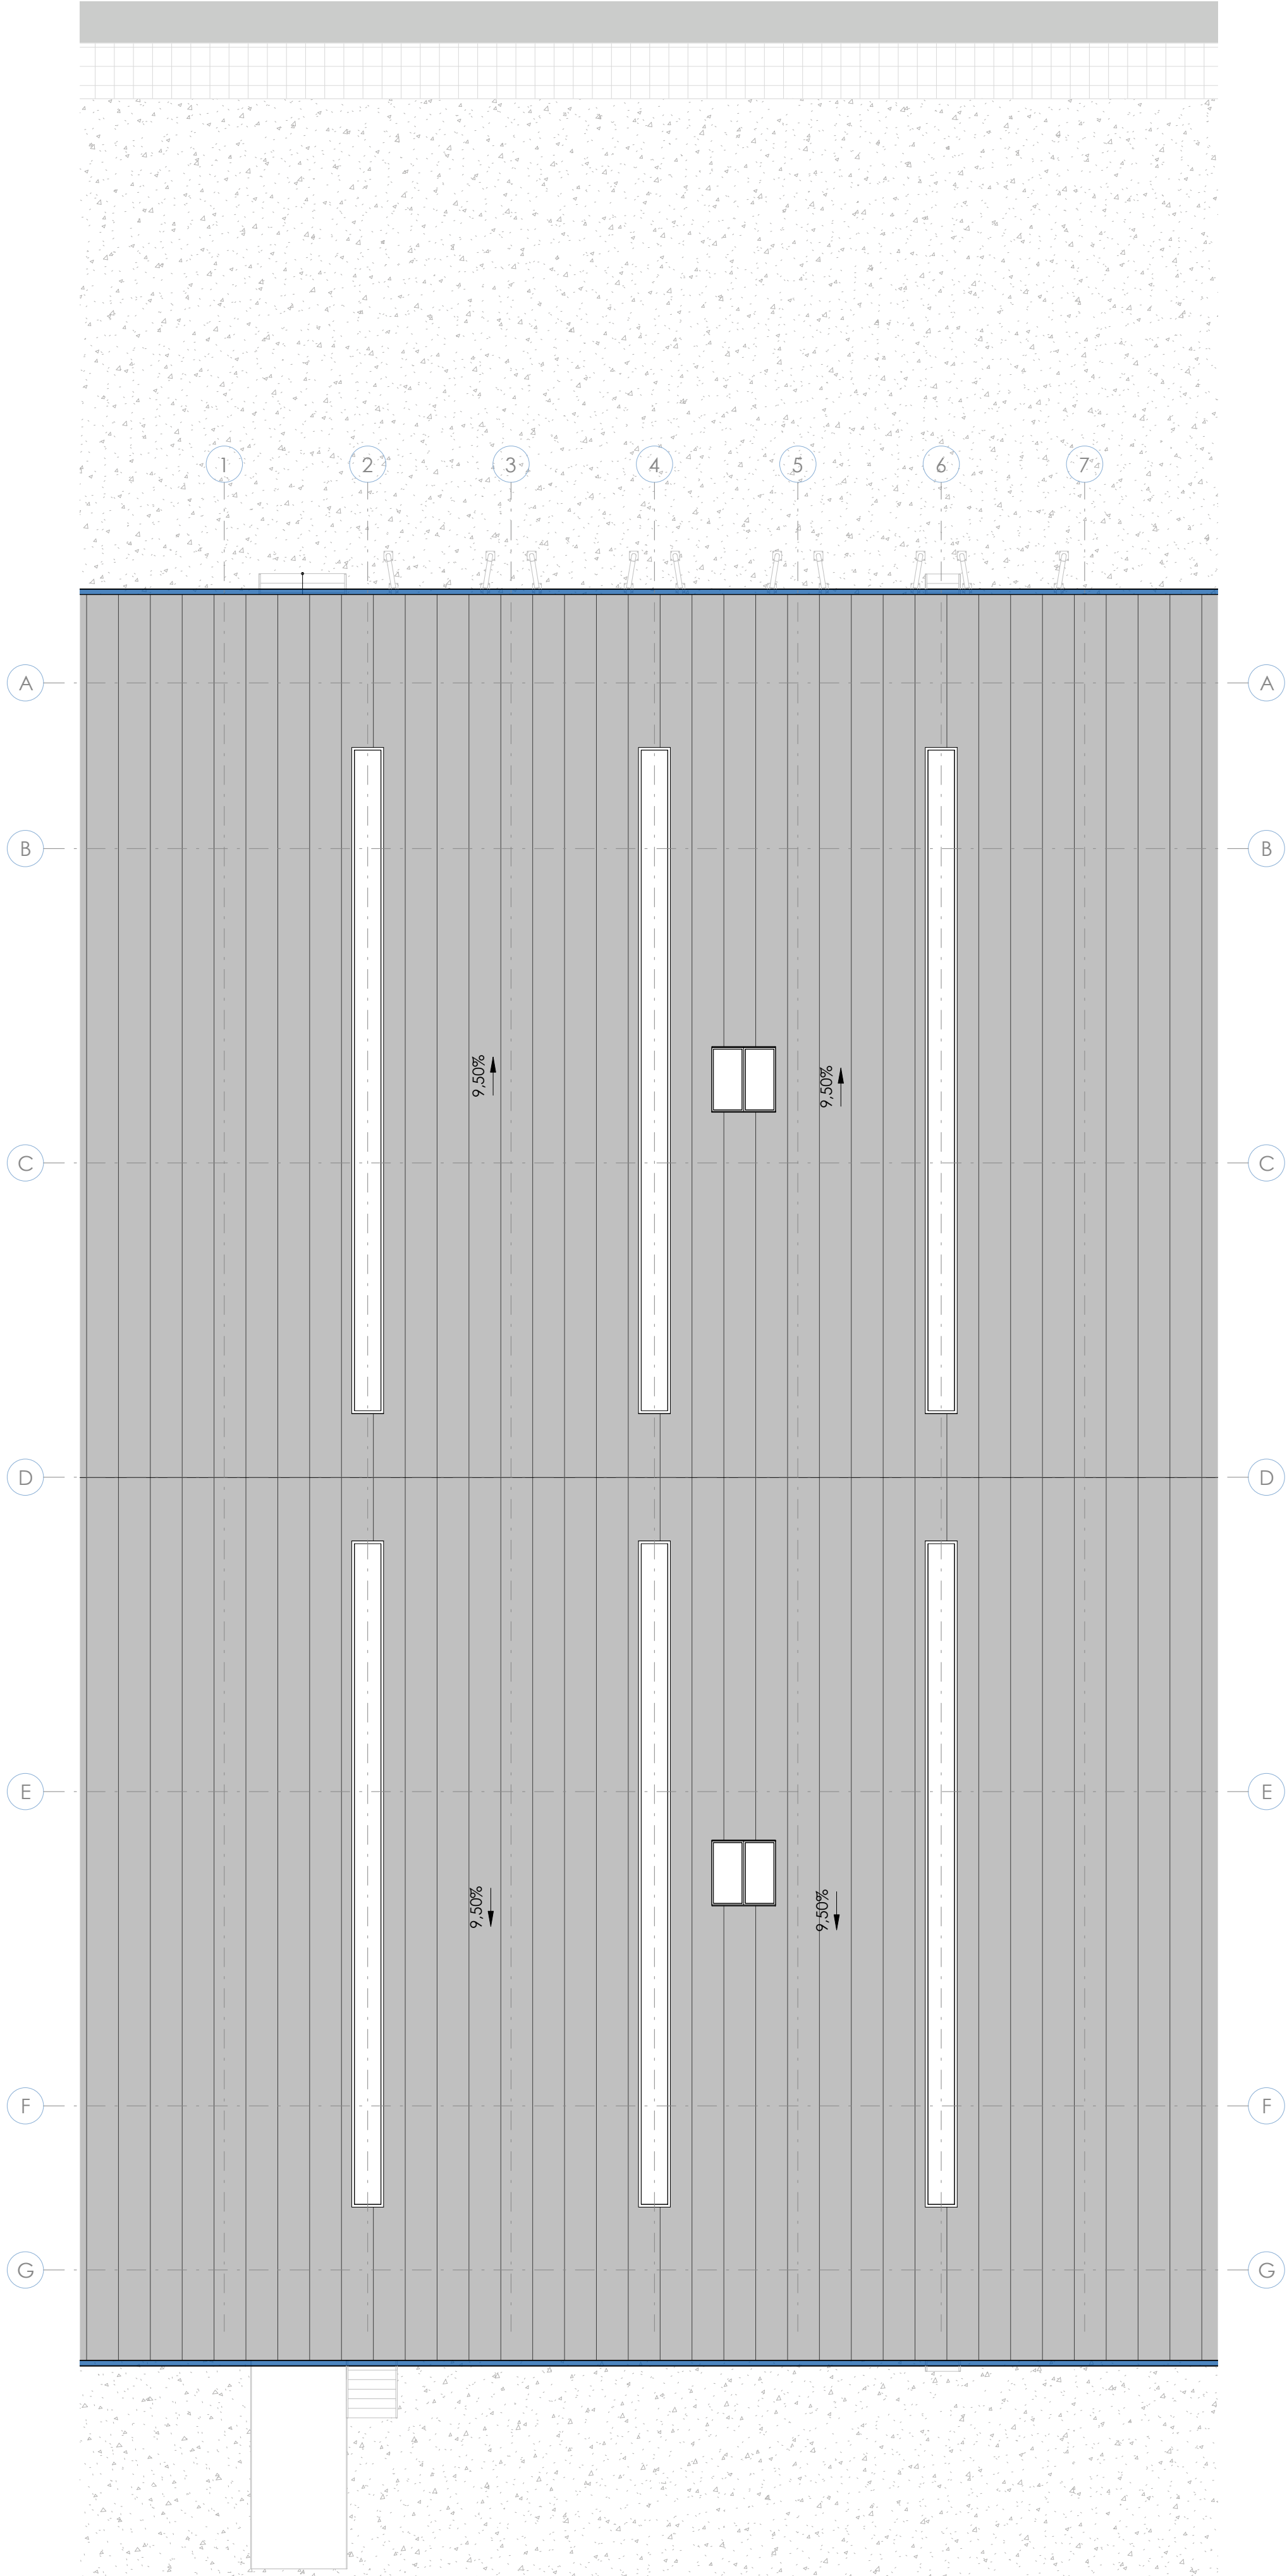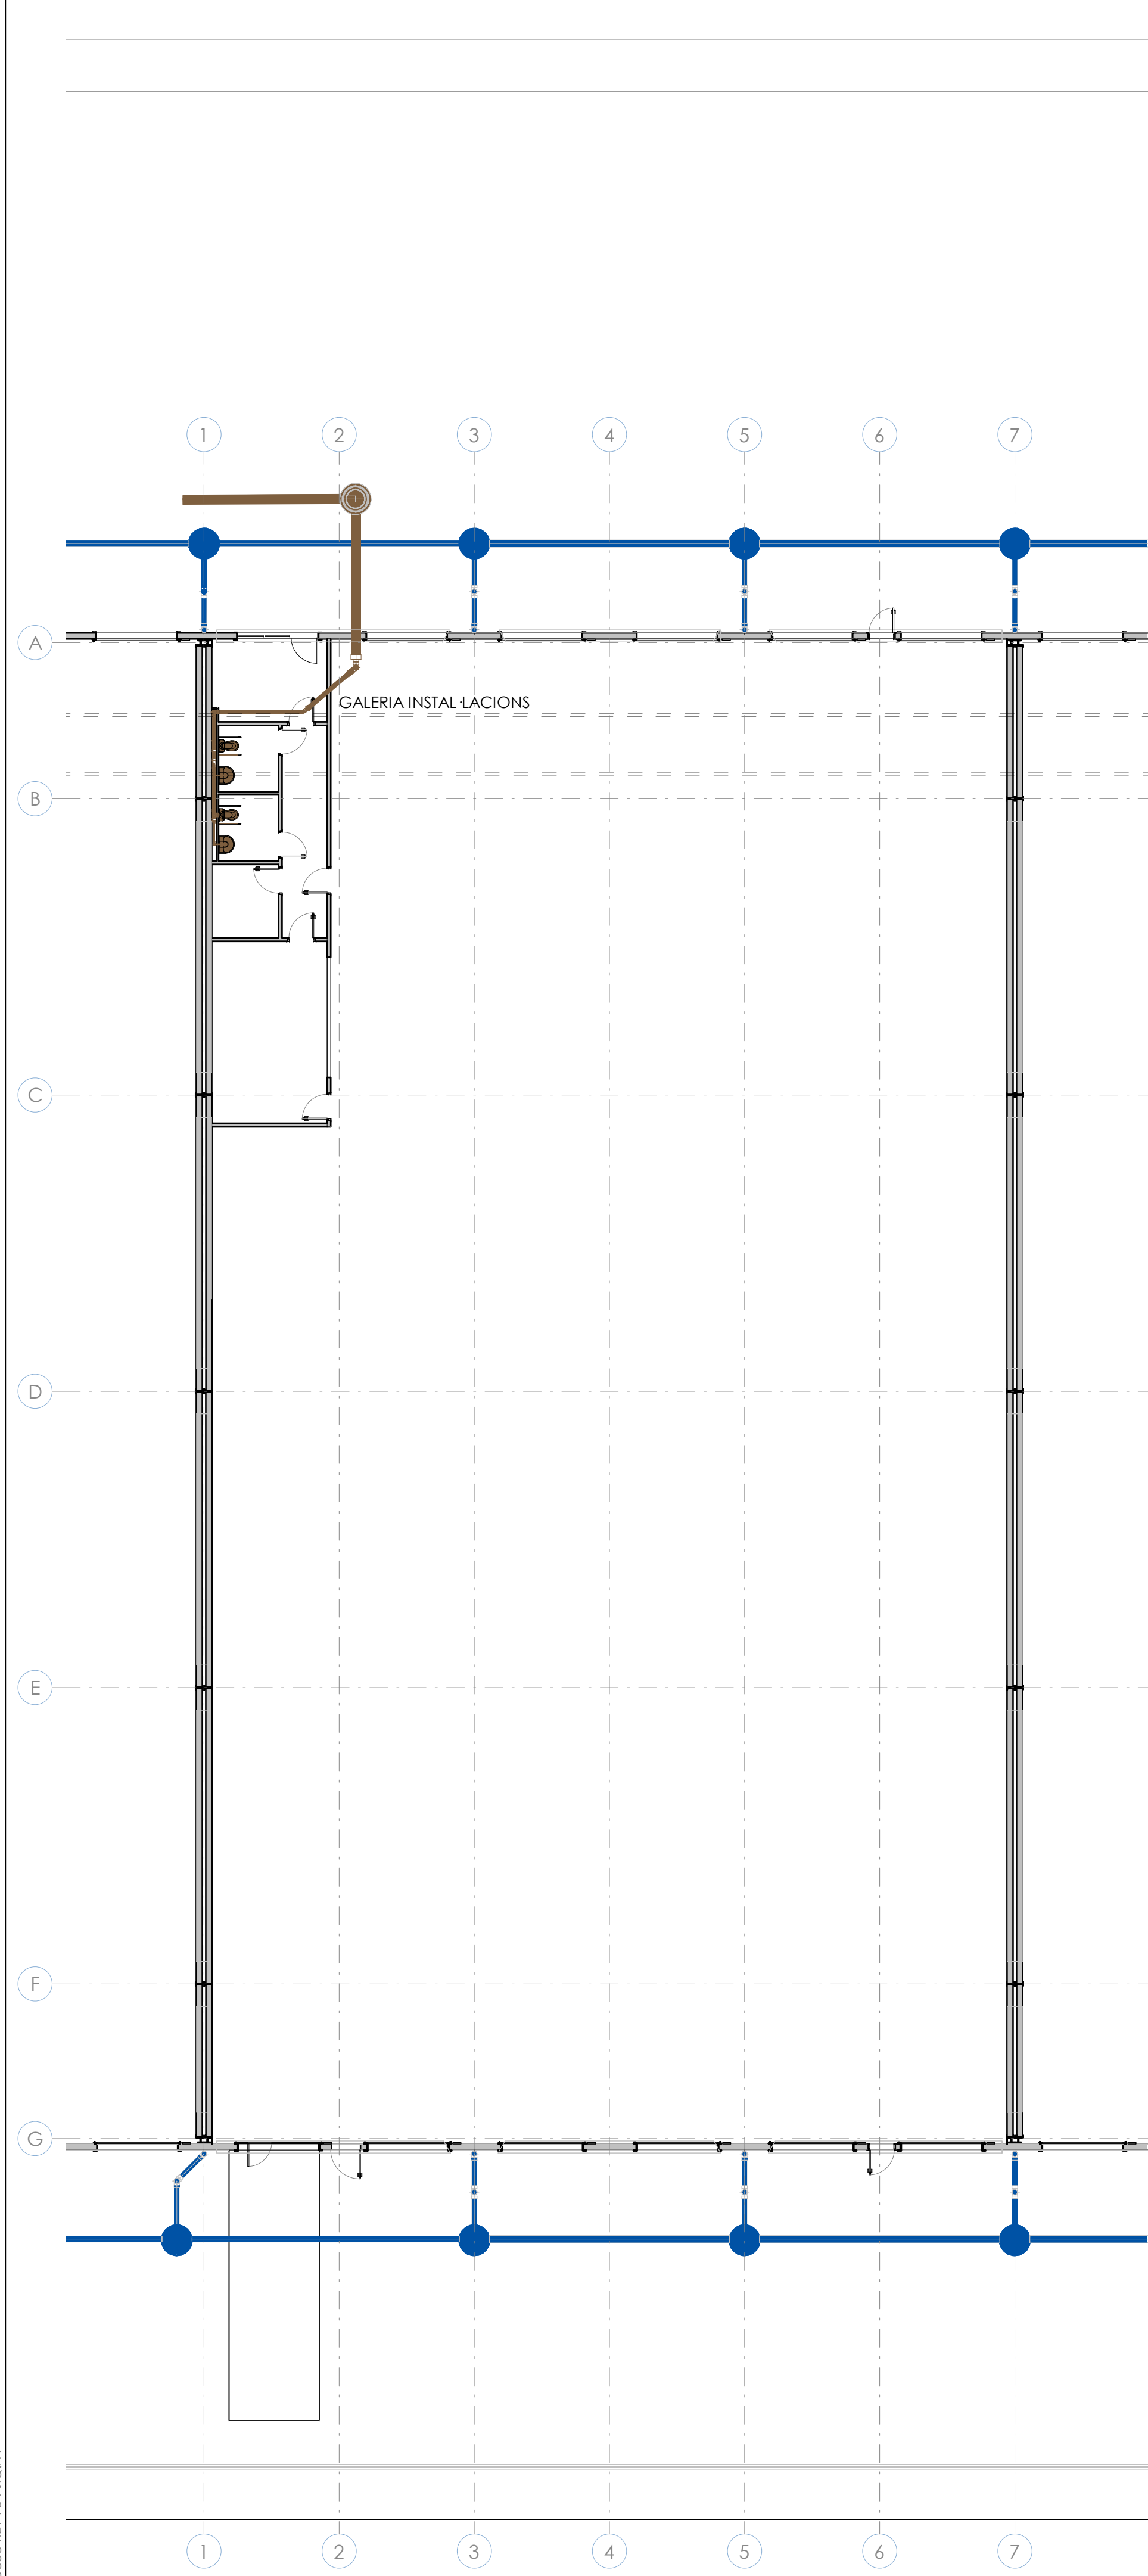

LEYENDA SANEAMIENTO

- SANEAMIENTO PLUVIALES
- SANEAMIENTO FECALES




Nº		Descripción	Fecha	Autor	Revisor
Proyecto:		Denominación:	Nº Plano:		
PROYECTE EXECUTIU D'UNA NAU INDUSTRIAL		SANEAMIENTO PLUVIALS / FECALS	ISA100		
Emplazamiento:		Expediente:	Fecha:	Escala: (DIN A1)	
CARRER DELS PEIXATERS (VIA A) 14		GI198	JUNY 2025	-	
Pol. Ind. Cim el Camp Solar nº8		Cliente:		-	
43204, Reus (Tarragona)		CIMALSA		-	

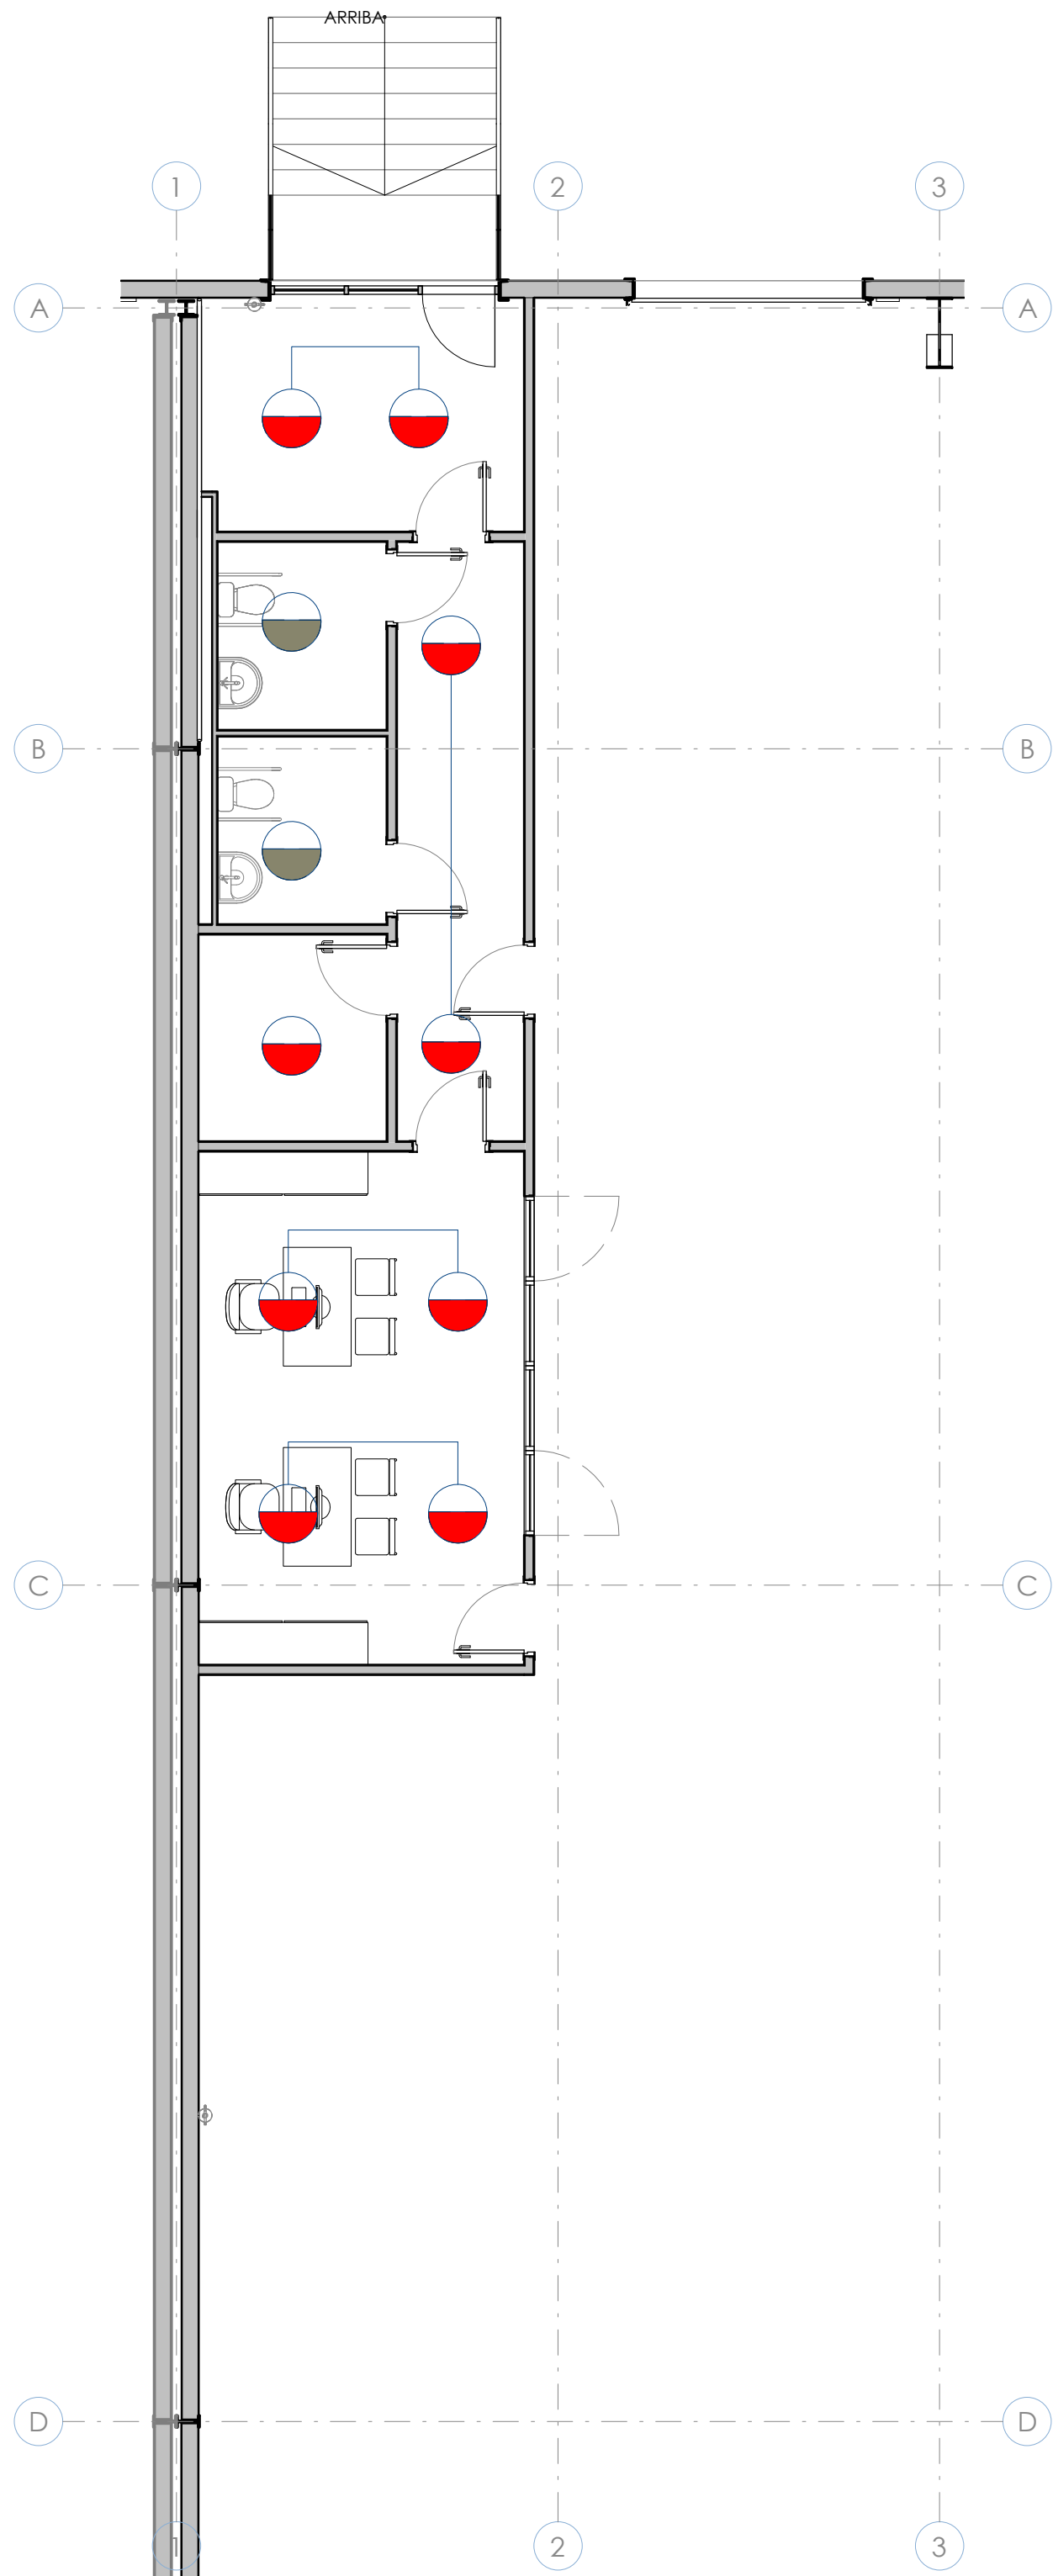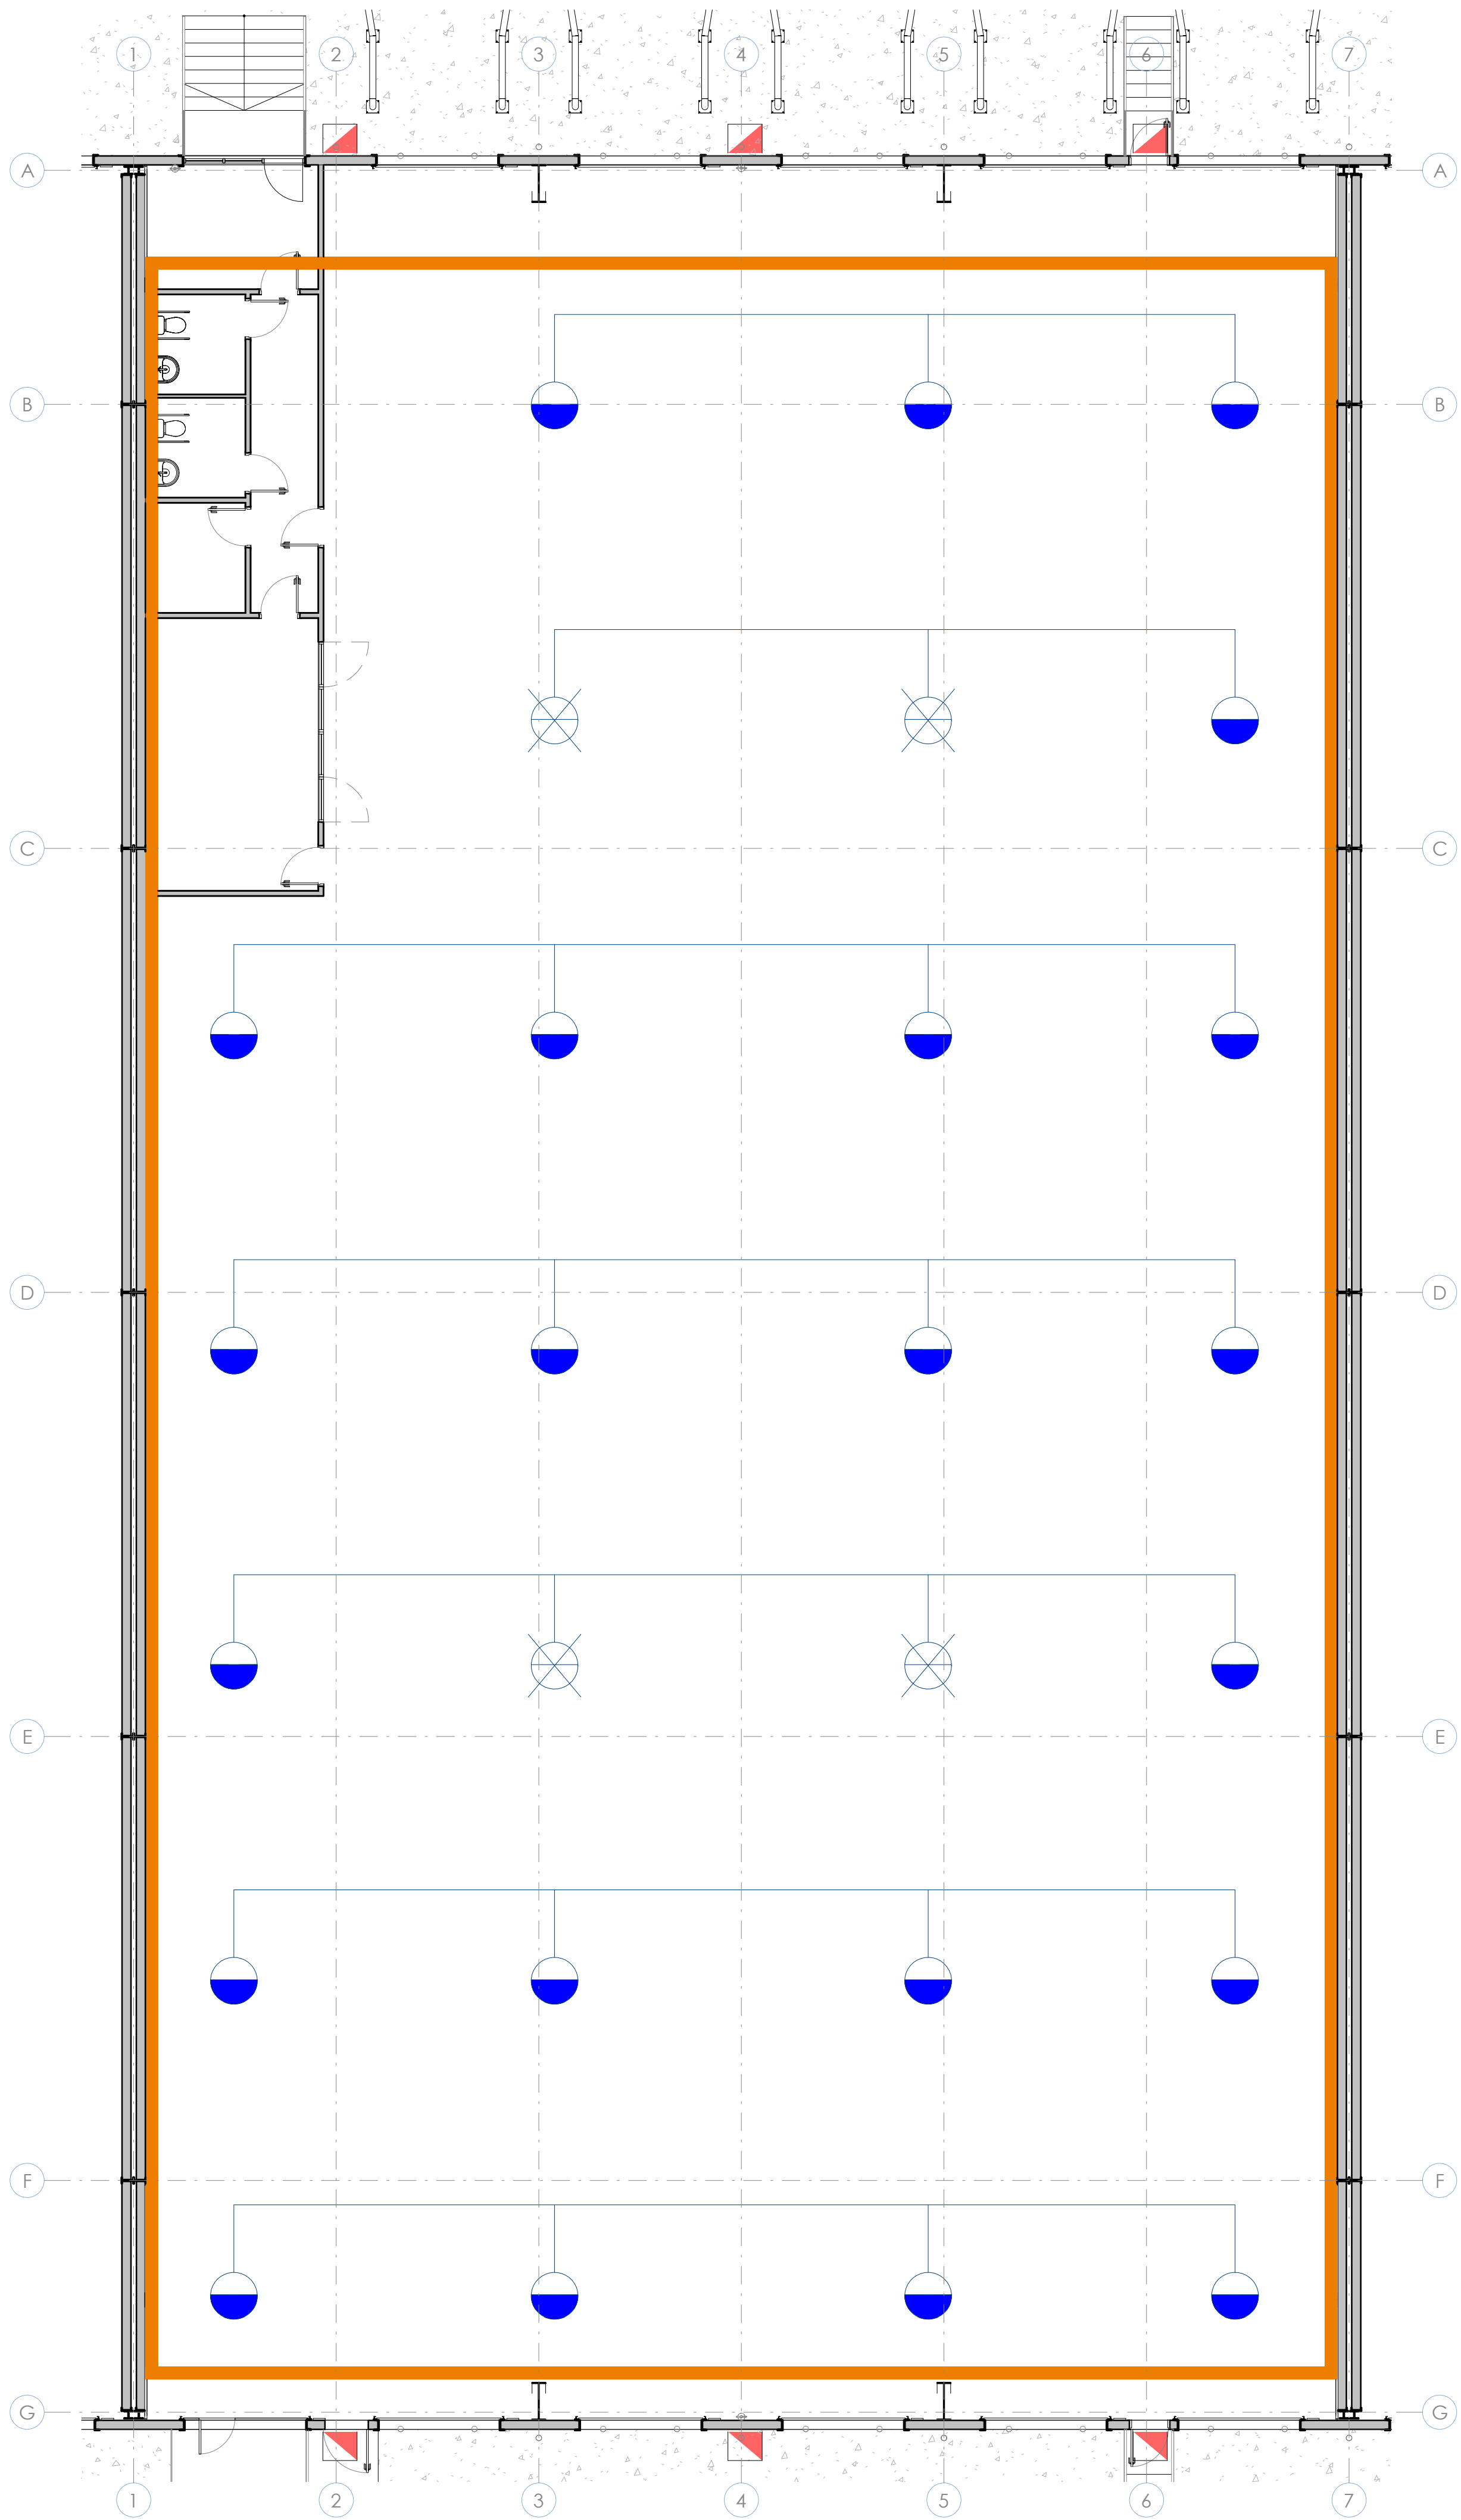


LEYENDA ELECTRICIDAD	
	Llumenera amb tancament de vidre IP-45 equipada amb 1 làmpada de vapor de mercuri de 400W i 1 làmpada incandescent per a l'enllumenat de vigilància
	Llumenera amb tancament de vidre IP-45 equipada amb 1 làmpada de vapor de mercuri de 400W
	Llumenera Thessis Switch 25W 4000k
	Llumenera Pulsar Switch 8W 4000k
	Safata portacables
	Projector per a intermerpie IP-65

Proyecto: PROJECTE EXECUTIU D'UNA NAU INDUSTRIAL	Expediente: GI198	Fecha: JUNY 2025
Emplazamiento CARRER DELS PEIXATERS (VIA A) 14 Pol. Ind. Cim el Camp, Salar nº8 43204, Reus (Tarragona)		

Nº	Descripción	Fecha	Autor	Revisor
	Denominación: ELECTRICITAT NAU			
	Nº Plano: ELEC100			
	Cliente: CIMALSA			

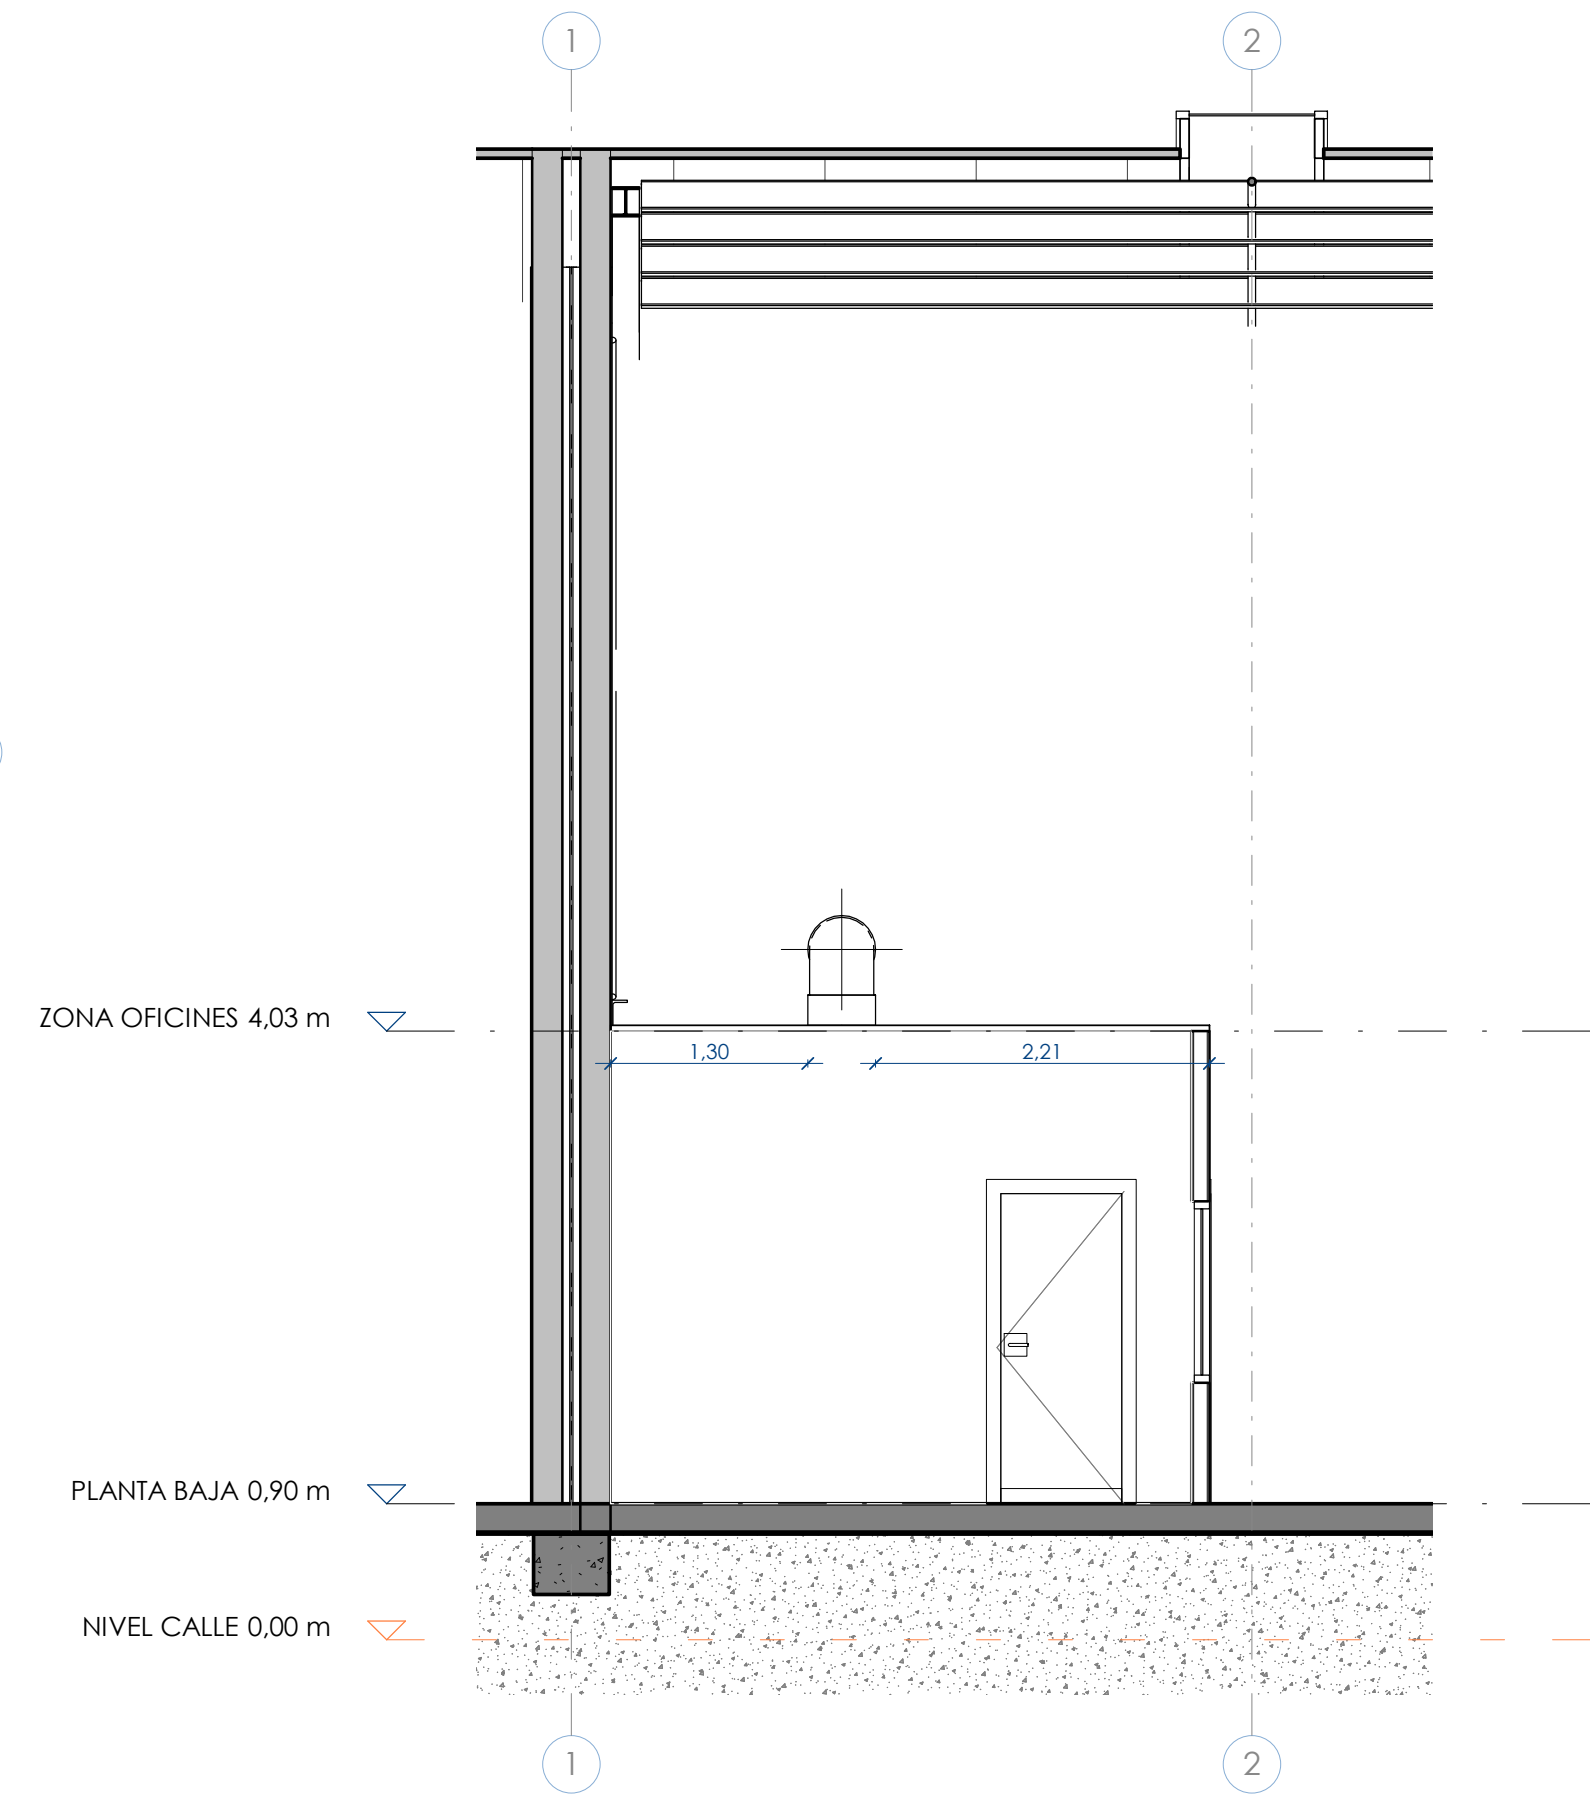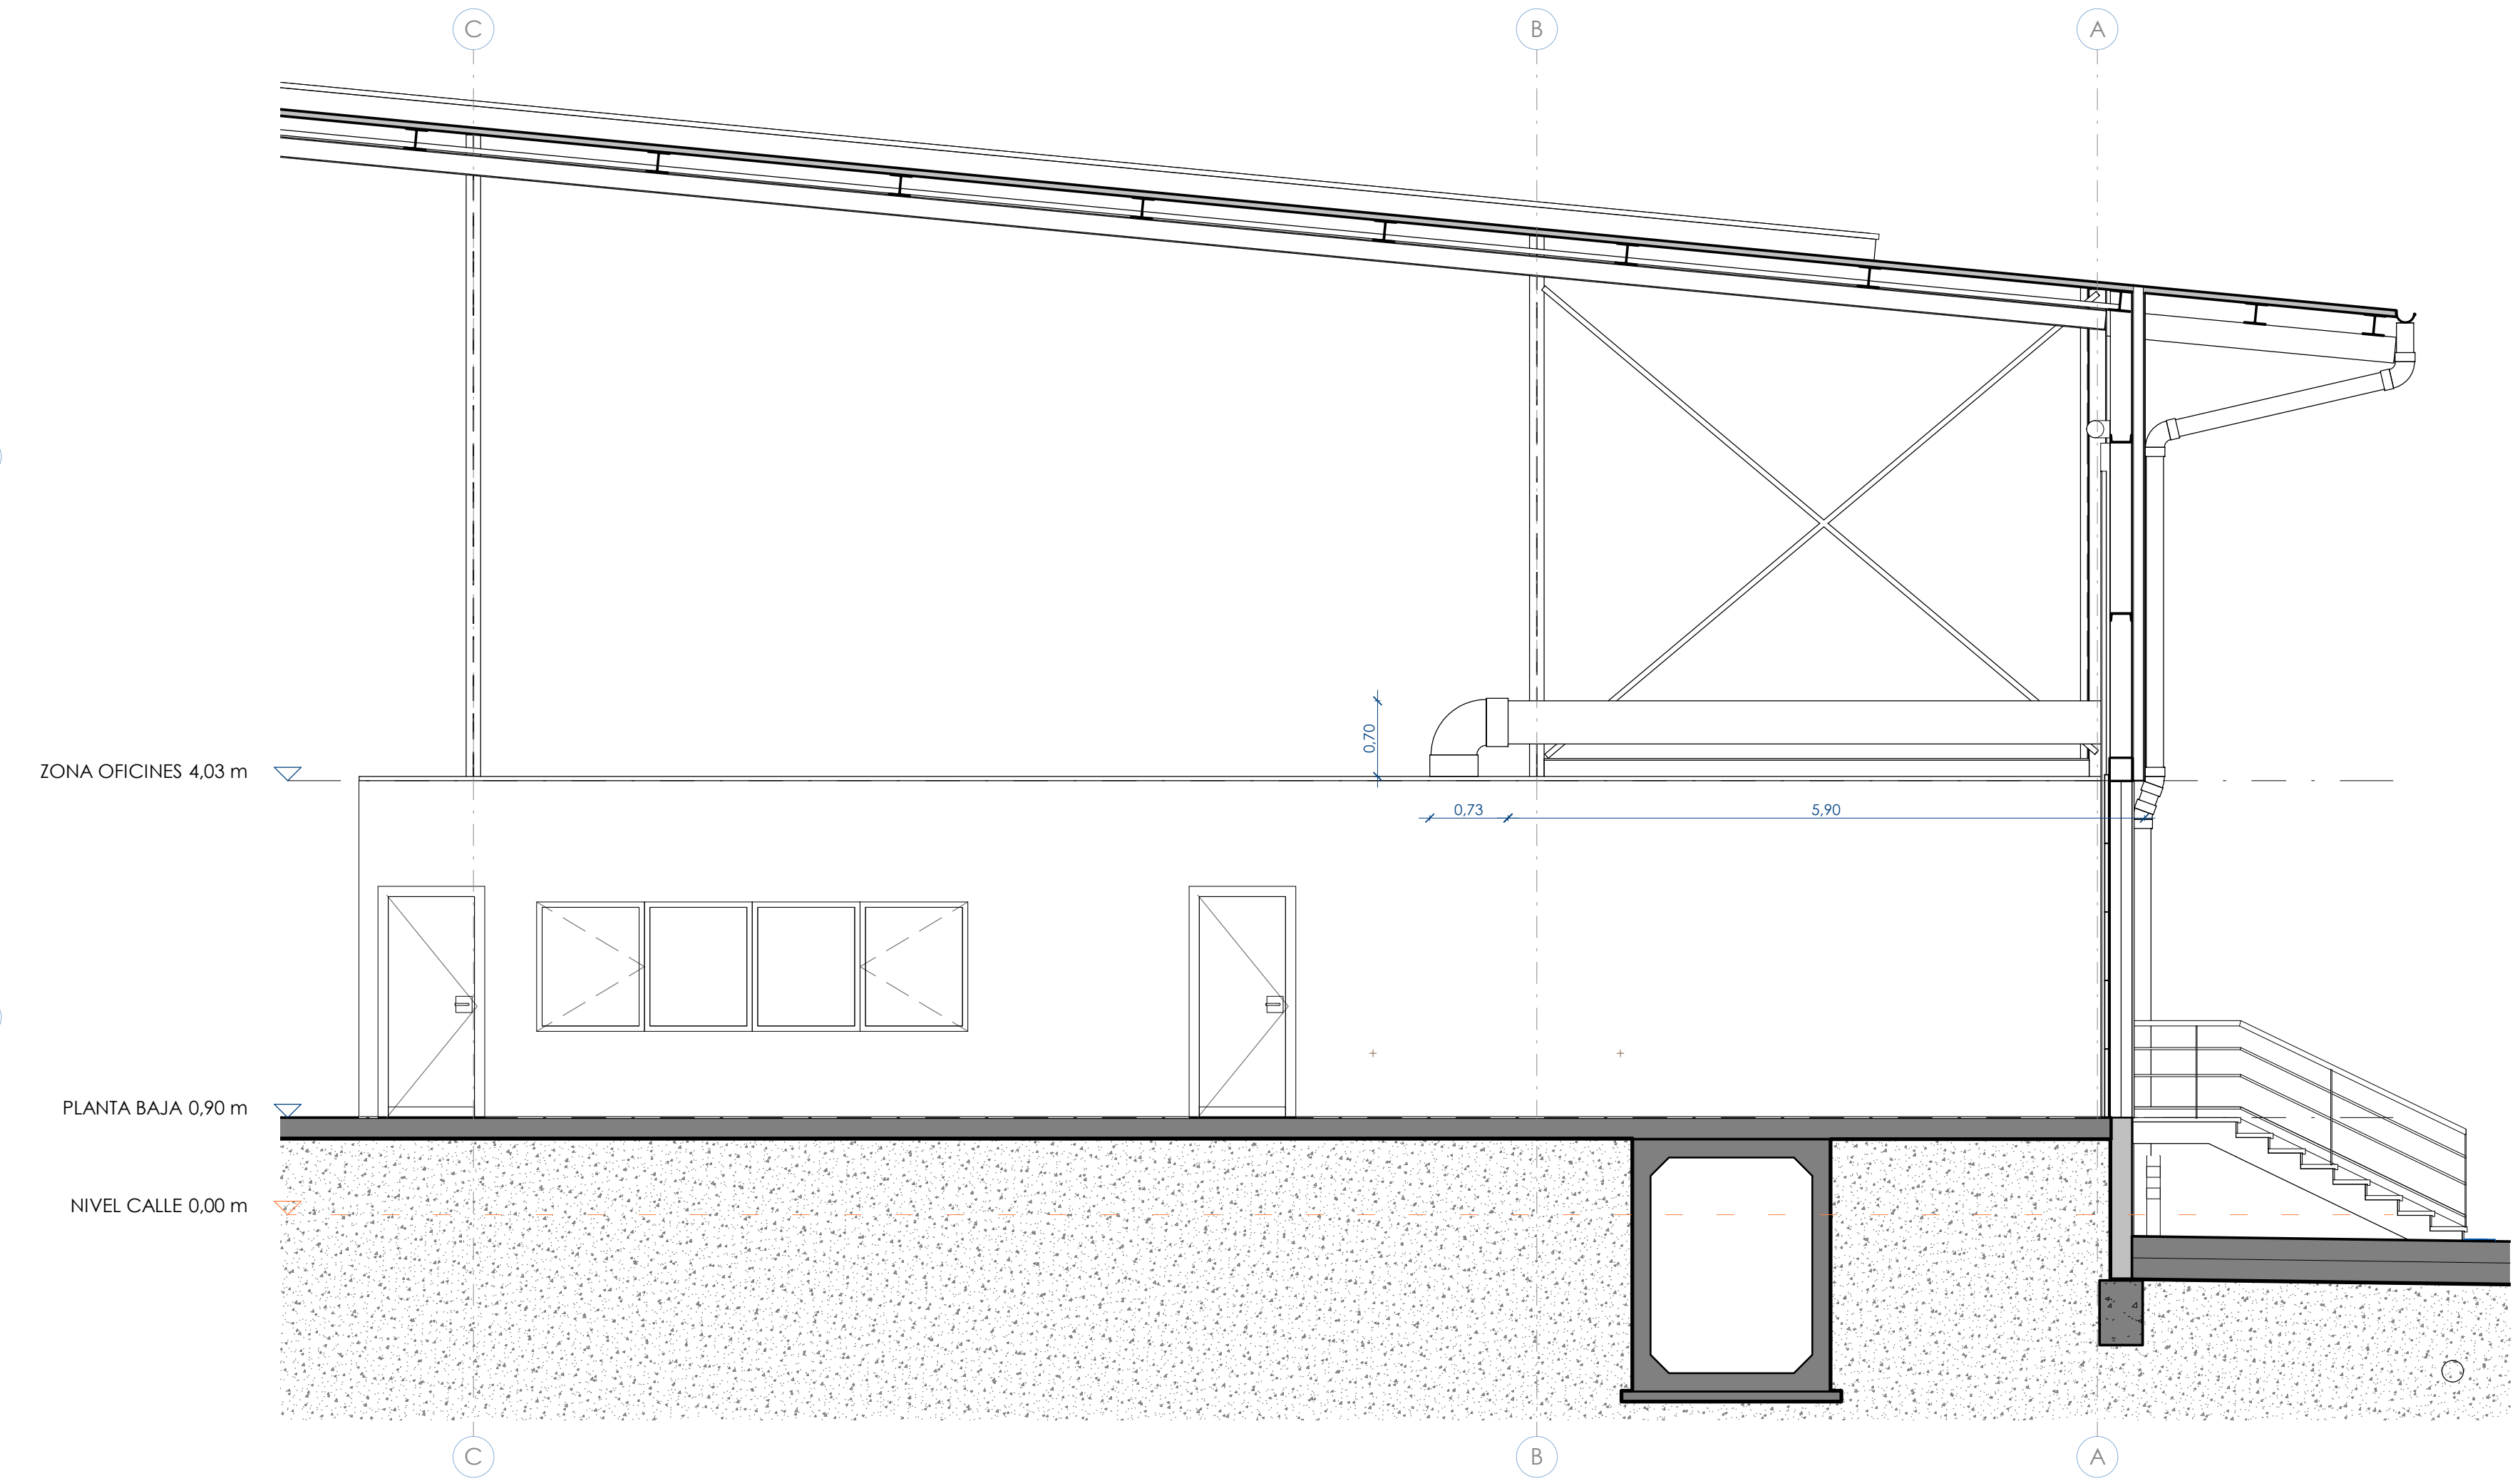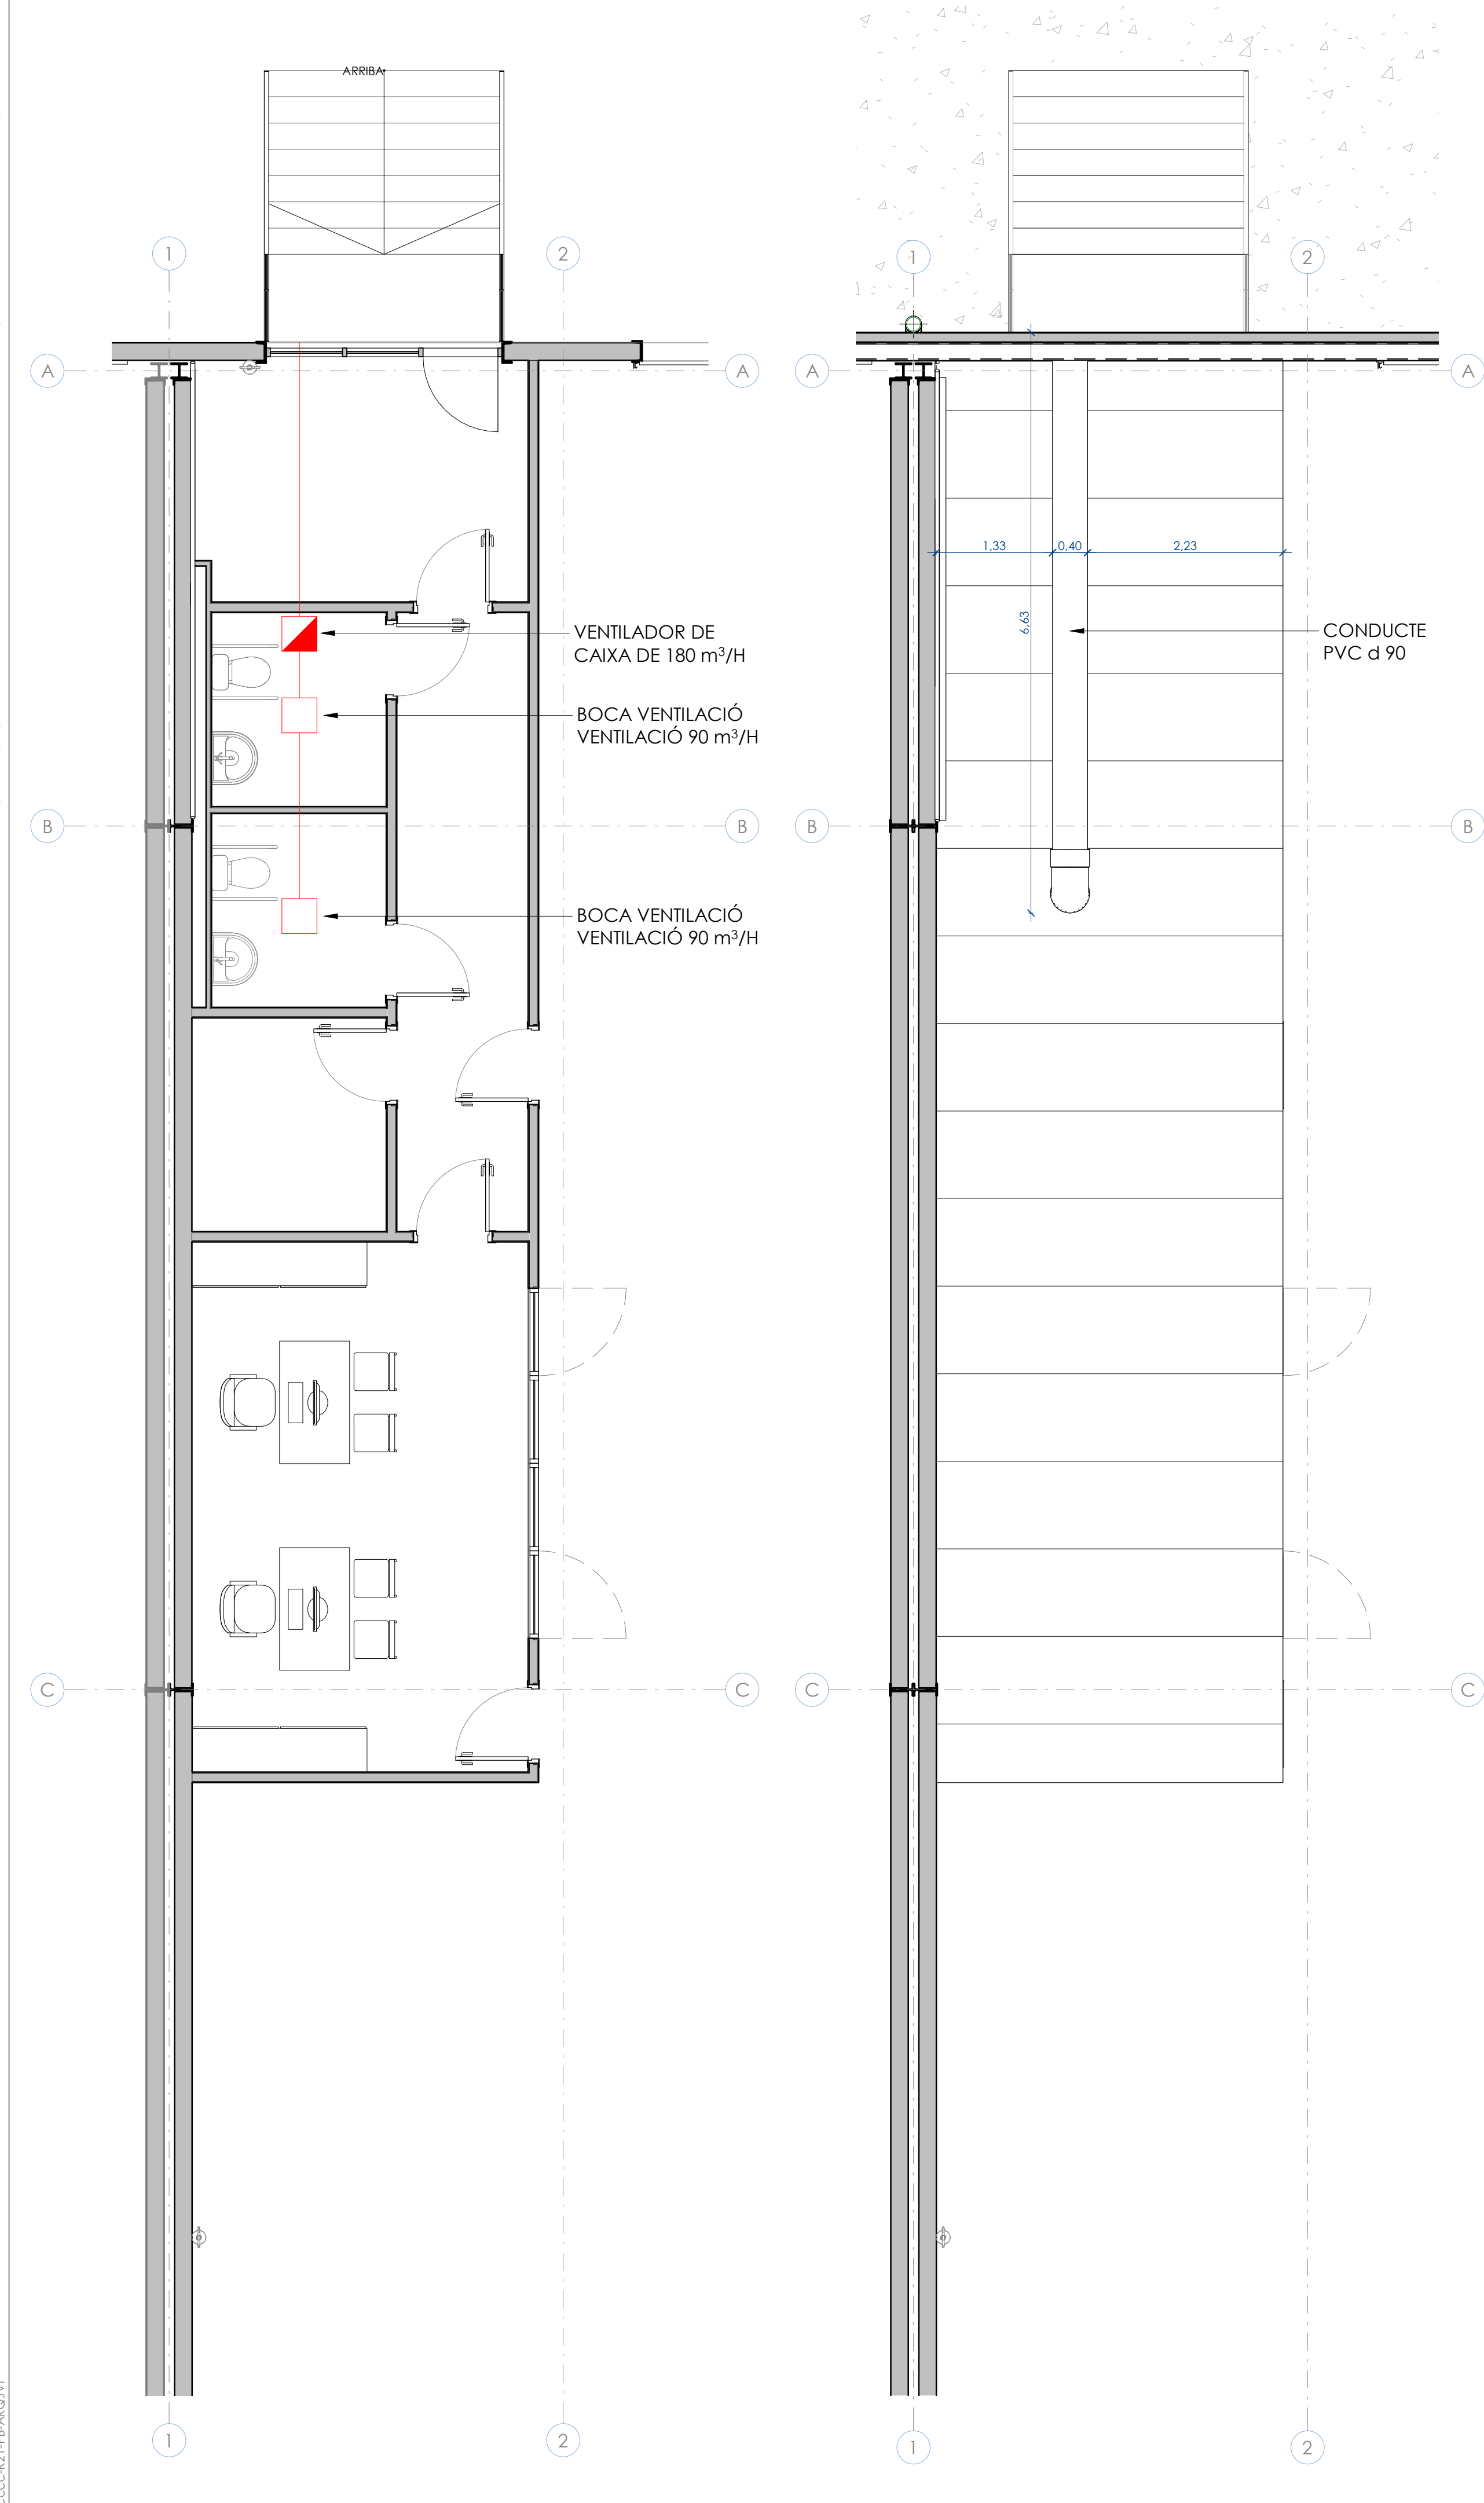

Nº		Descripción		Fecha	Autor	Revisor
Proyecto:		Denominación:			Nº Plano:	Escala: (DIN A1)
PROJECTE EXECUTIU D'UNA NAU INDUSTRIAL		VENTILACIÓ				
Emplazamiento:		Expediente:	Fecha:			
CARRER DELS PEIXATERS (VIA A) 14 Pol. Ind. Cim el Camp, Sòlar nº8 43204, Reus (Tarragona)		GI198	JUNY 2025			

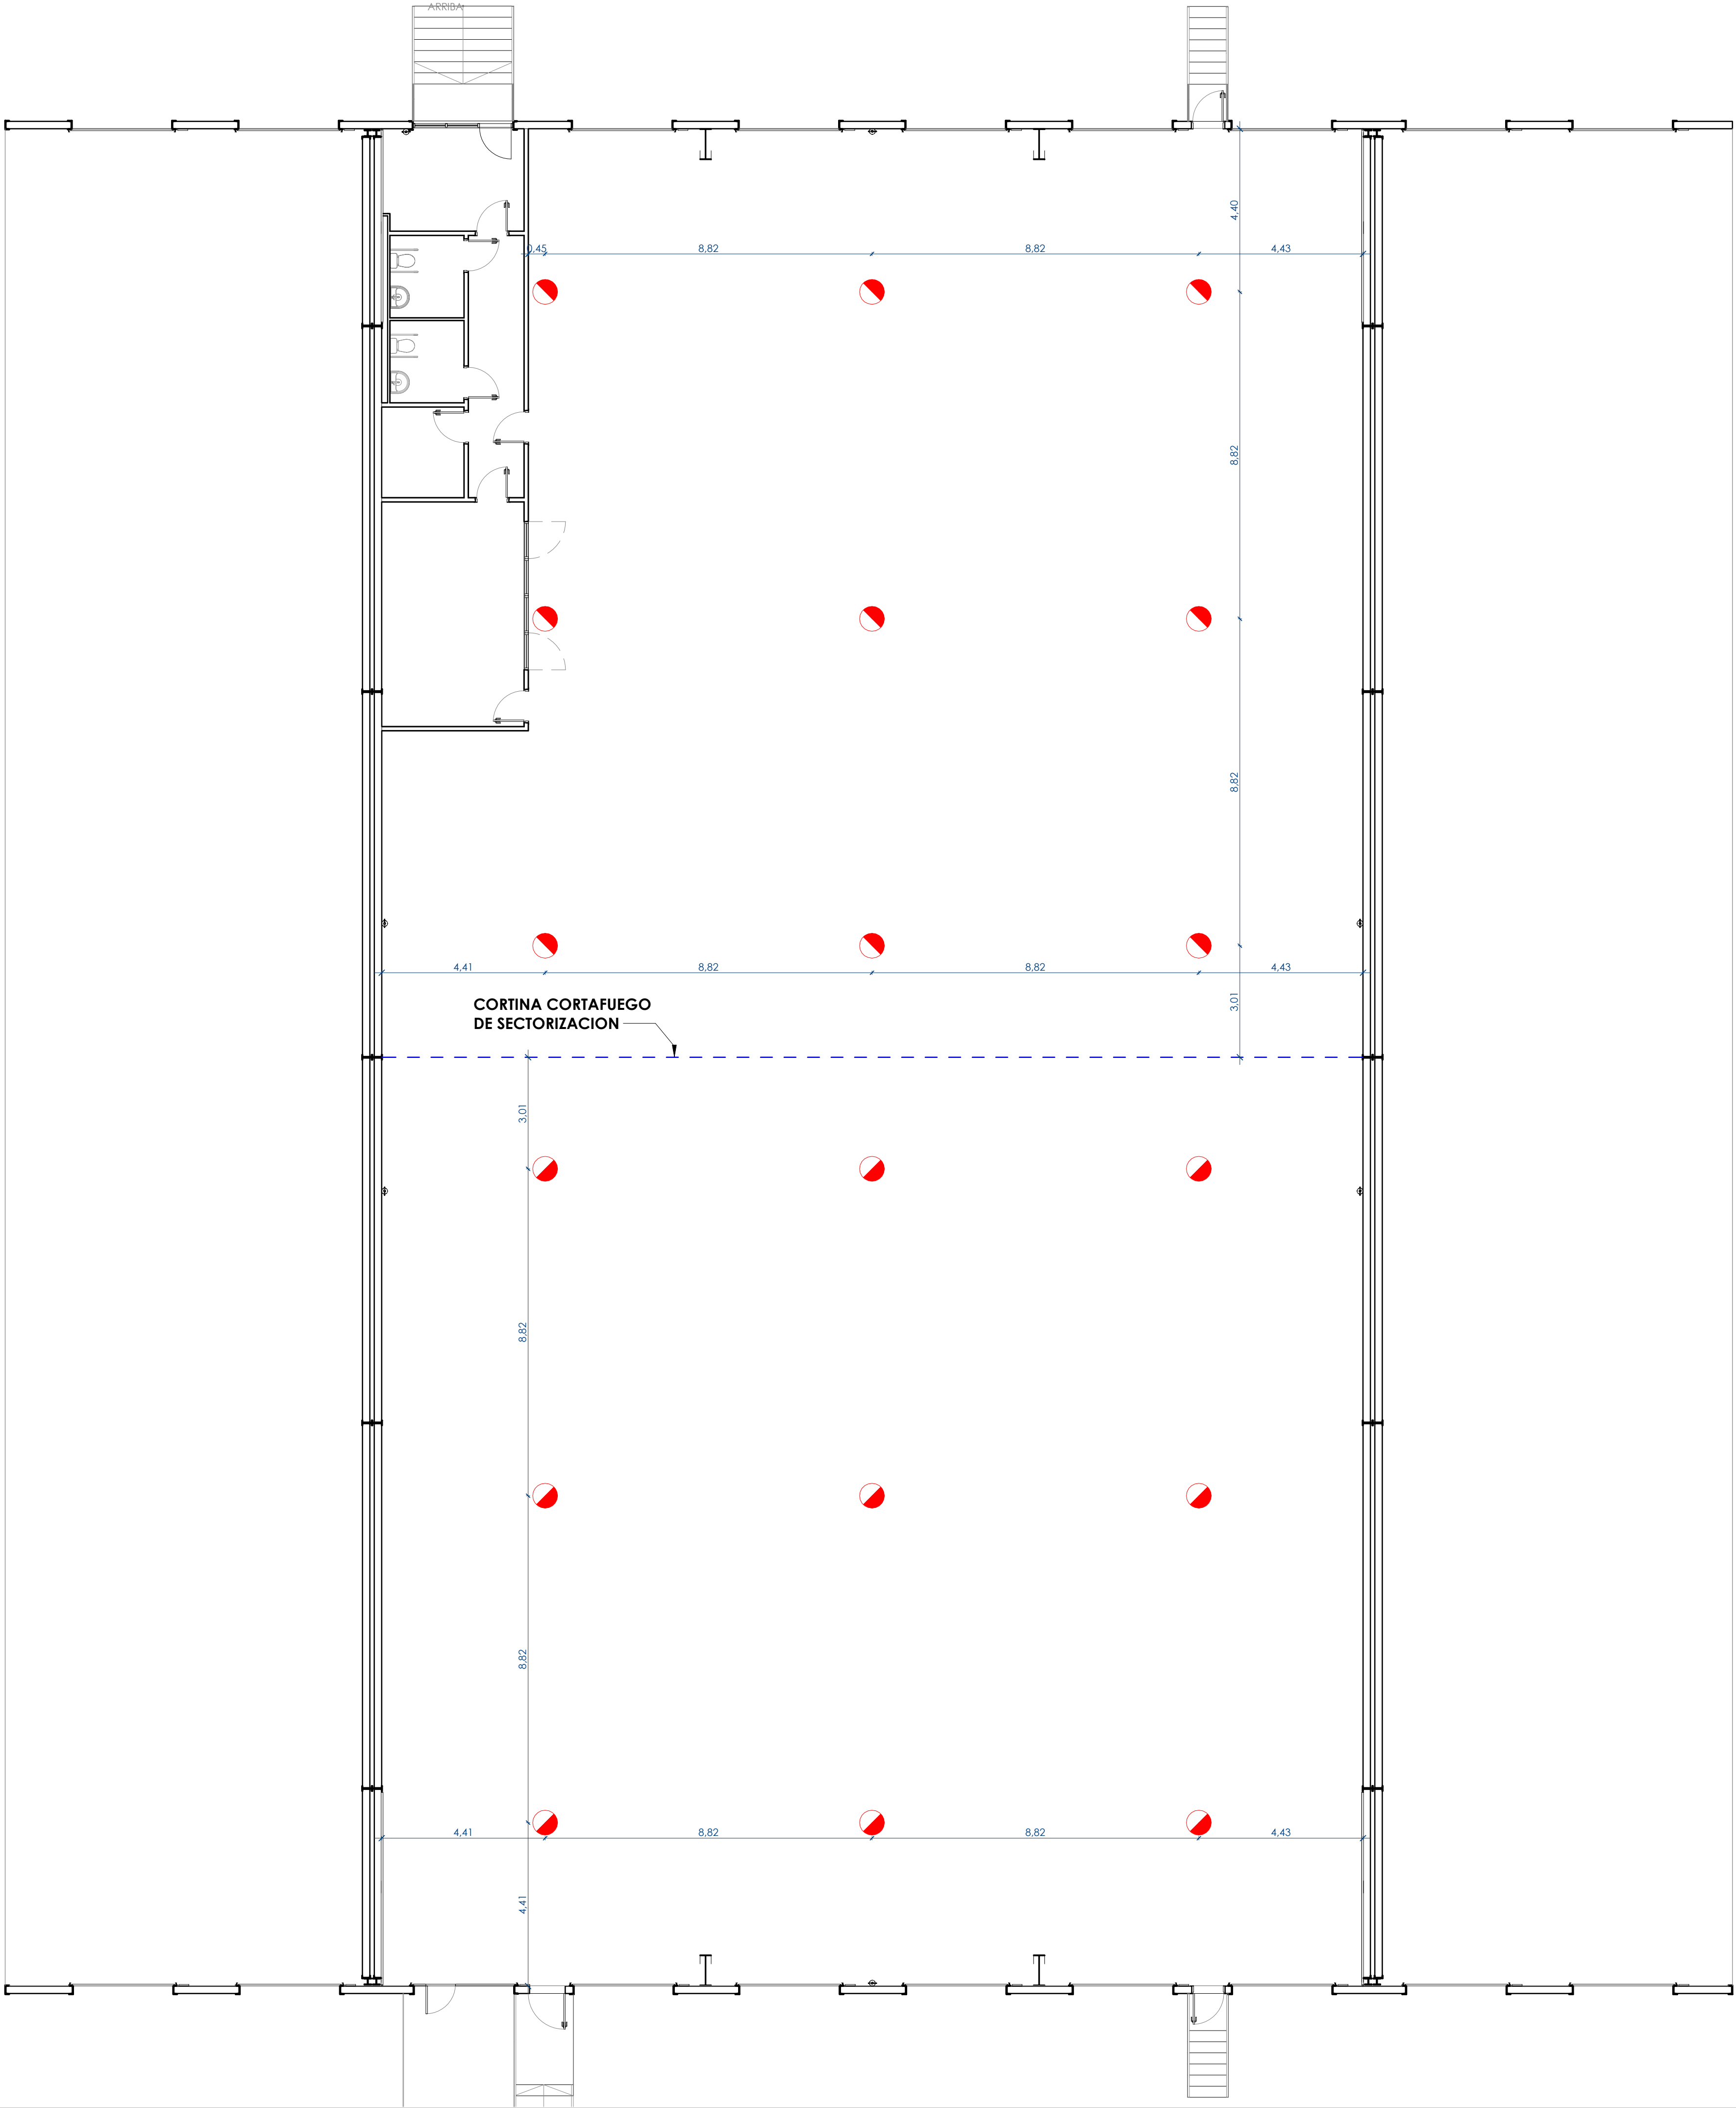

LEYENDA CONTRAINCENDIOS	
	Detector Puntuals
	Extintor PP eficacia mínima 21A-113B
	Extintor de 5 kg de CO2 IPF-38, eficàcia mínima 55B
	Pulsador manual de alarma
	Boca de incendios equipada BIE-25 + Toma adicional 45mm
	Alumbrado de emergencia en pared 3 LED blanc fred (5.700k) LL-150-S
	Alumbrado de emergencia en techo 1 x 24 x LED blanc fred (5.700k) PL1-1200
	Alumbrado de emergencia en pared tipo Proyector.
	Alarma acústica interior
	Alarma acústica exterior

LEYENDA DE SEÑALIZACIÓN	
	Señalización recorrido de evacuación
	Señalización recorrido de evacuación
	Señalización salida de emergencia
	Punto de encuentro
	Señalización pulsador manual de alarma
	Señalización de extintor
	Señalización boca de incendio

Proyecto:
PROJECTE EXECUTIU D'UNA NAU INDUSTRIAL

Emplazamiento:
CARRER DELS PEIXATERS (VIA A) 14
Pol. Ind. C/m el Camp, Salar nº8
43204, Reus (Tarragona)

Expediente:
GI198



Fecha:
JUNY 2025

Nº Denominación:
DETECTORS

Nº Plano:
PCI401

Cliente:
CIMALSA

nadico
ingeniería arquitectura consultoría
www.nadico.net nadico@nadico.net Tlf (+34)93 562 39 89

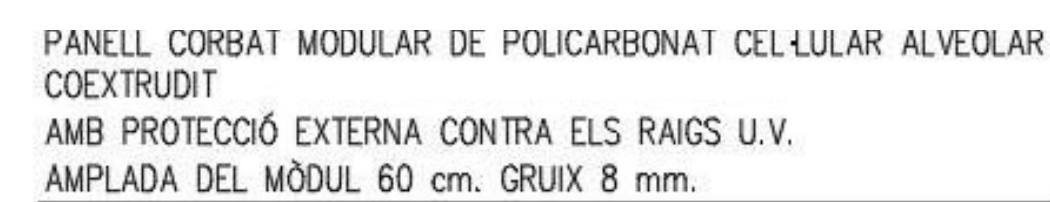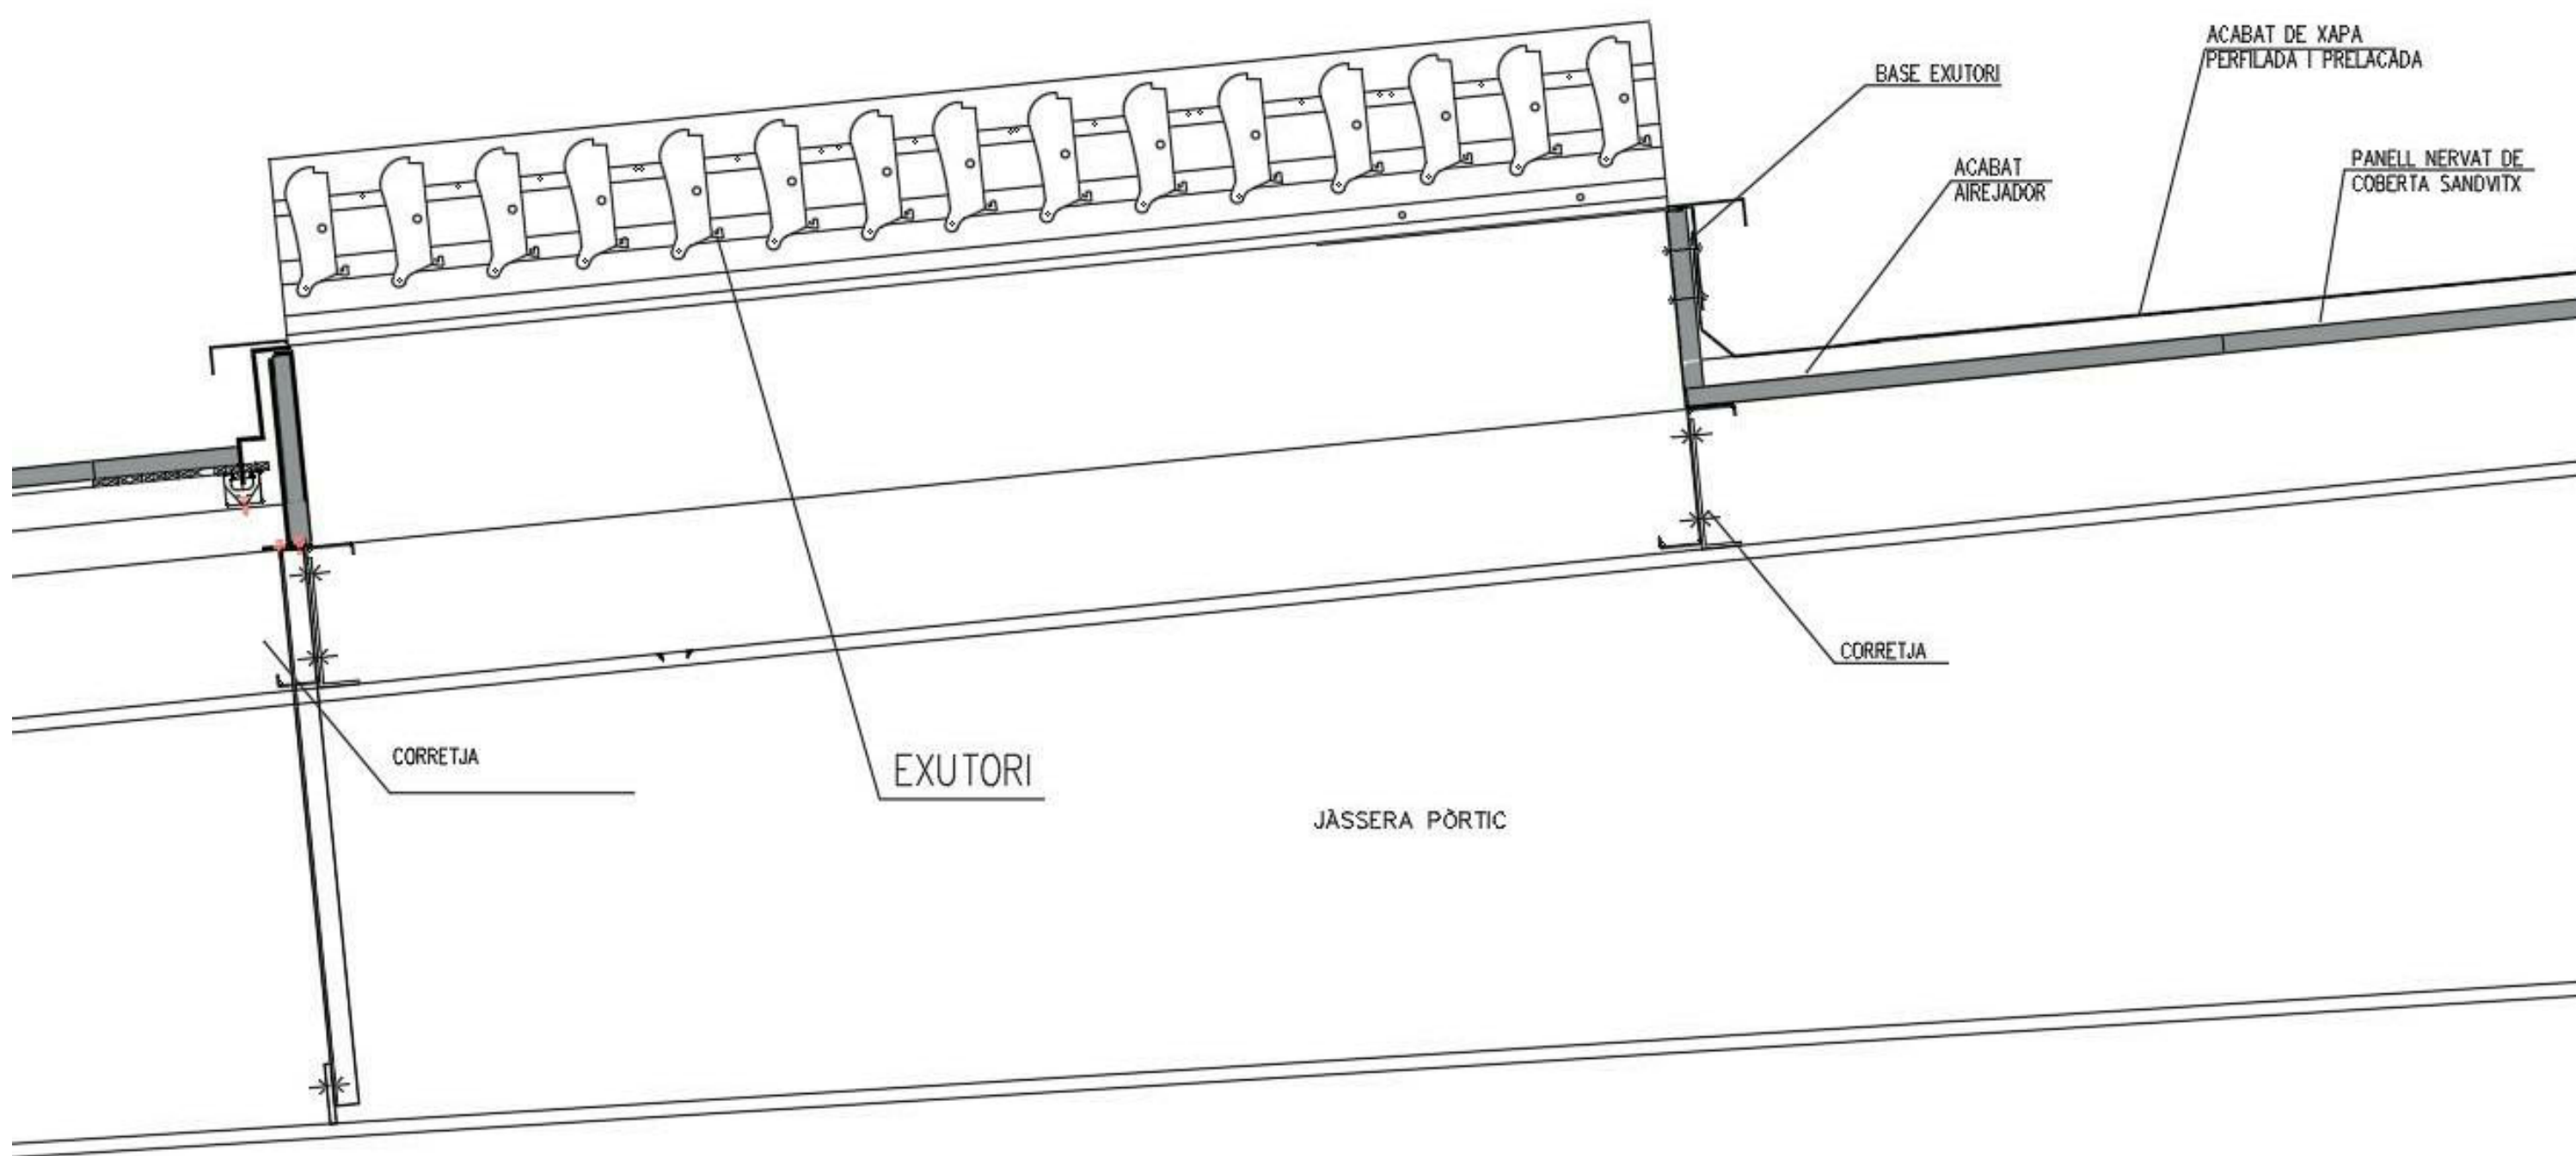

nadico
ingeniería arquitectura consultoría
www.nadico.net nadico@nadico.net Tlf (+34)93 562 39 89